


RZUT PARTERU - SEGMENT B - SKALA 1:100

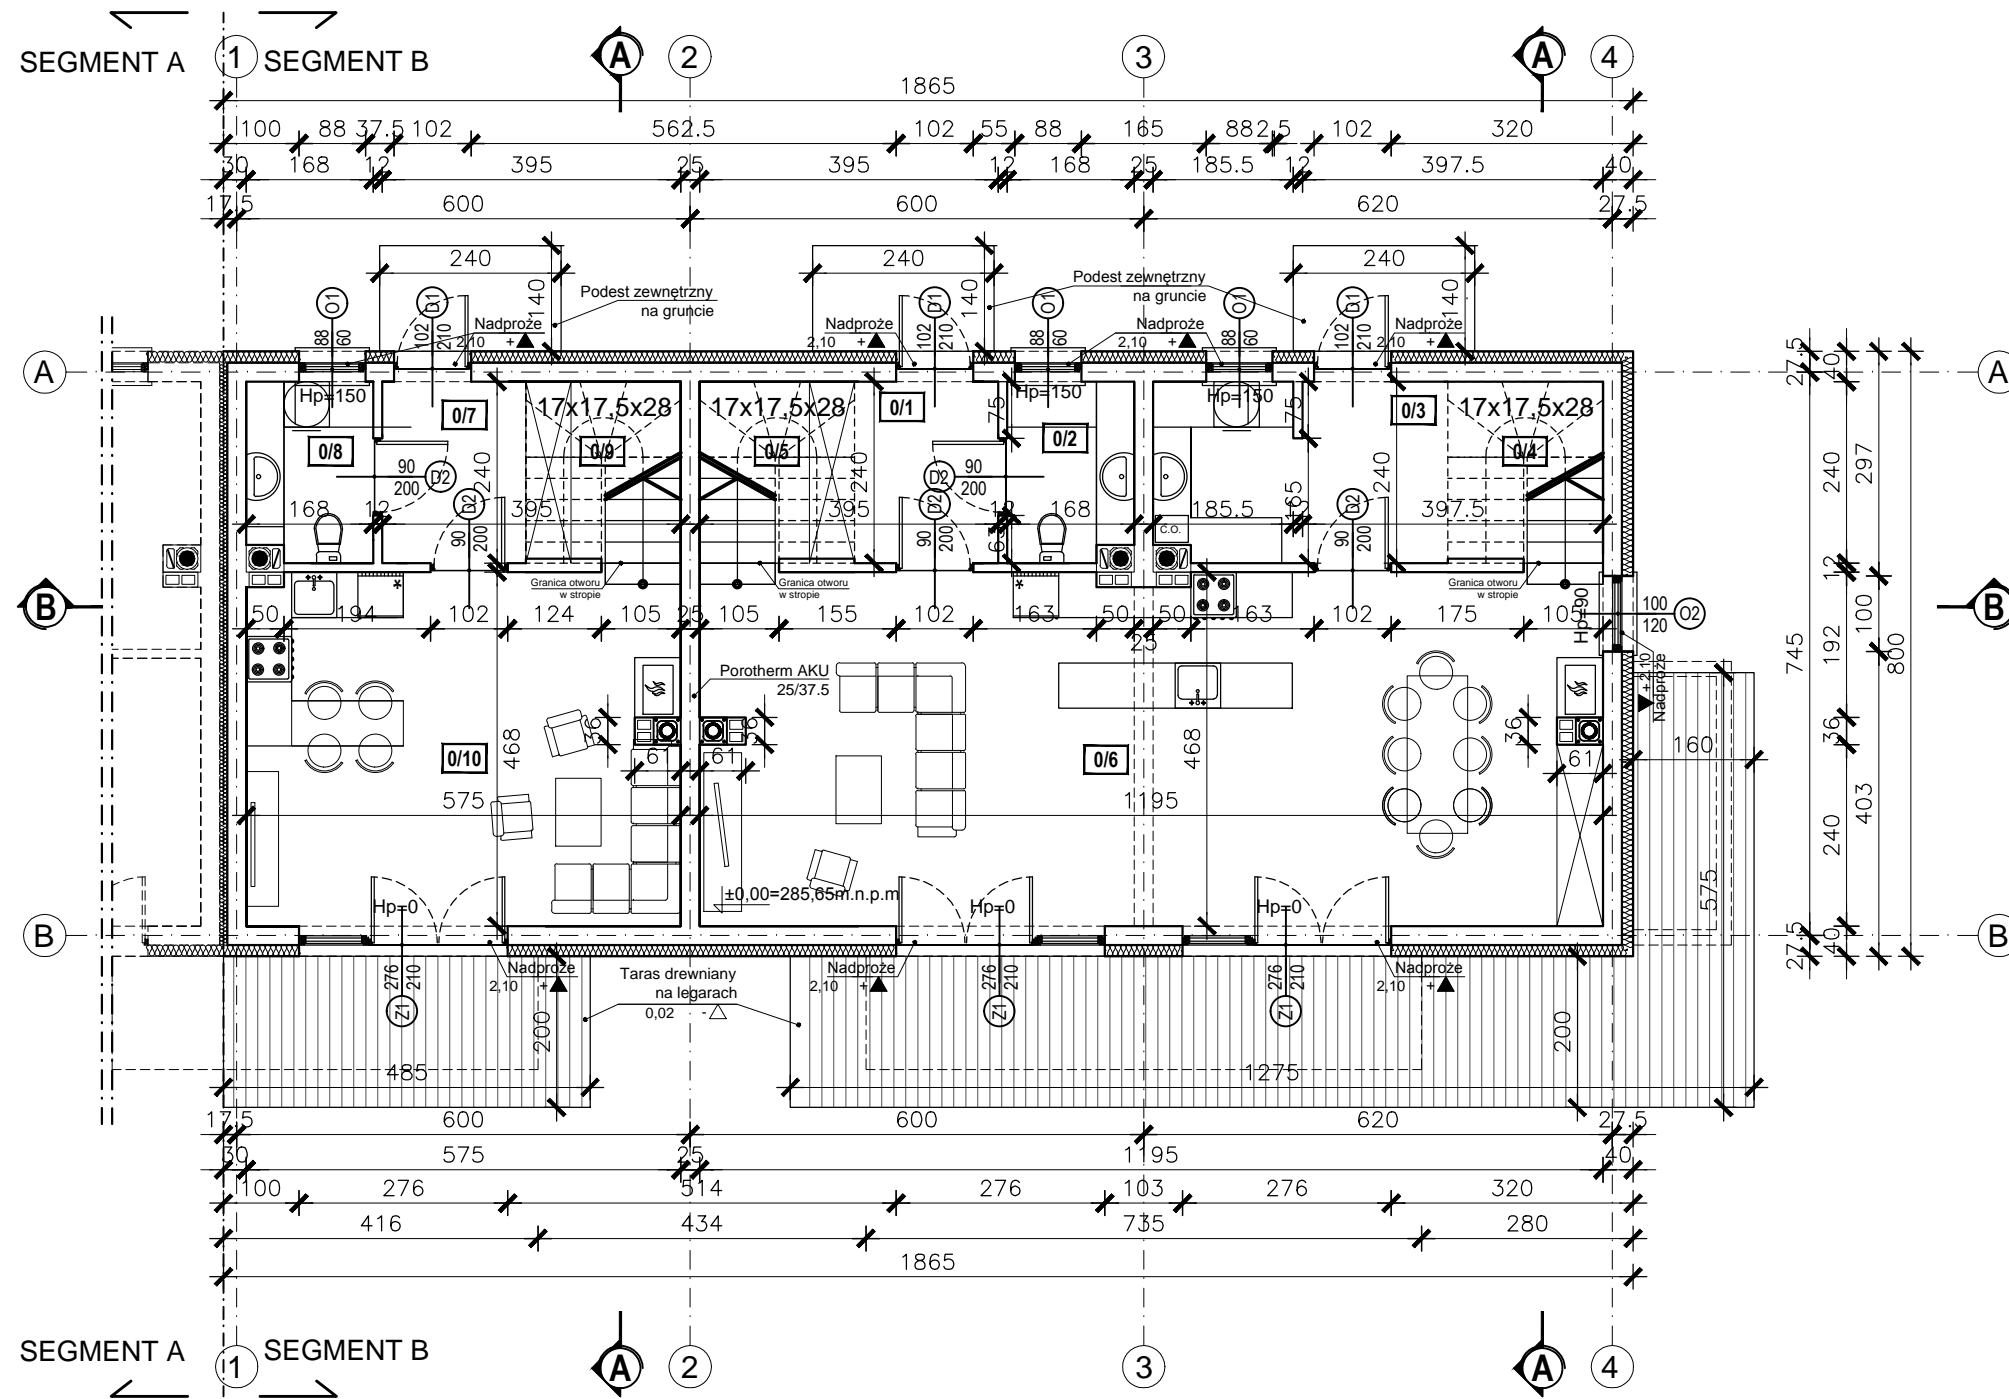

ZESTAWIENIE POWIERZCHNI PARTERU:

SEGMENT A:


LOKAL 1:

0/1	PRZEDPOKÓJ POSADZKA KAMIENNA	4,56 m ²
0/2	ŁAZIENKA PLYTKI CERAMICZNE	3,91 m ²
0/3	POM. GOSPODARCZE PLYTKI CERAMICZNE	9,24 m ²
0/4	SCHODY DREWNO / PLYTKI CERAMICZNE	5,20 m ²
0/5	SCHODY DREWNO / PLYTKI CERAMICZNE	5,20 m ²
0/6	SALON Z JADALNIĄ I KUCHNIĄ PANELE / PLYTKI CERAMICZNE	54,96 m ²
SUMA POWIERZCHNI PARTERU W LOKALU 1:		83,07 m²

LOKAL 2:

0/7	PRZEDPOKÓJ POSADZKA KAMIENNA	4,56 m ²
0/8	ŁAZIENKA PLYTKI CERAMICZNE	3,91 m ²
0/9	SCHODY DREWNO / PLYTKI CERAMICZNE	5,20 m ²
0/10	SALON Z ANEKSEM KUCHENNYM PANELE / PLYTKI CERAMICZNE	26,43 m ²
SUMA POWIERZCHNI PARTERU W LOKALU 2:		40,10 m²
SUMA POWIERZCHNI PARTERU BUDYNKU:		123,17 m²

RZUT PIĘTRA - SEGMENT B - SKALA 1:100

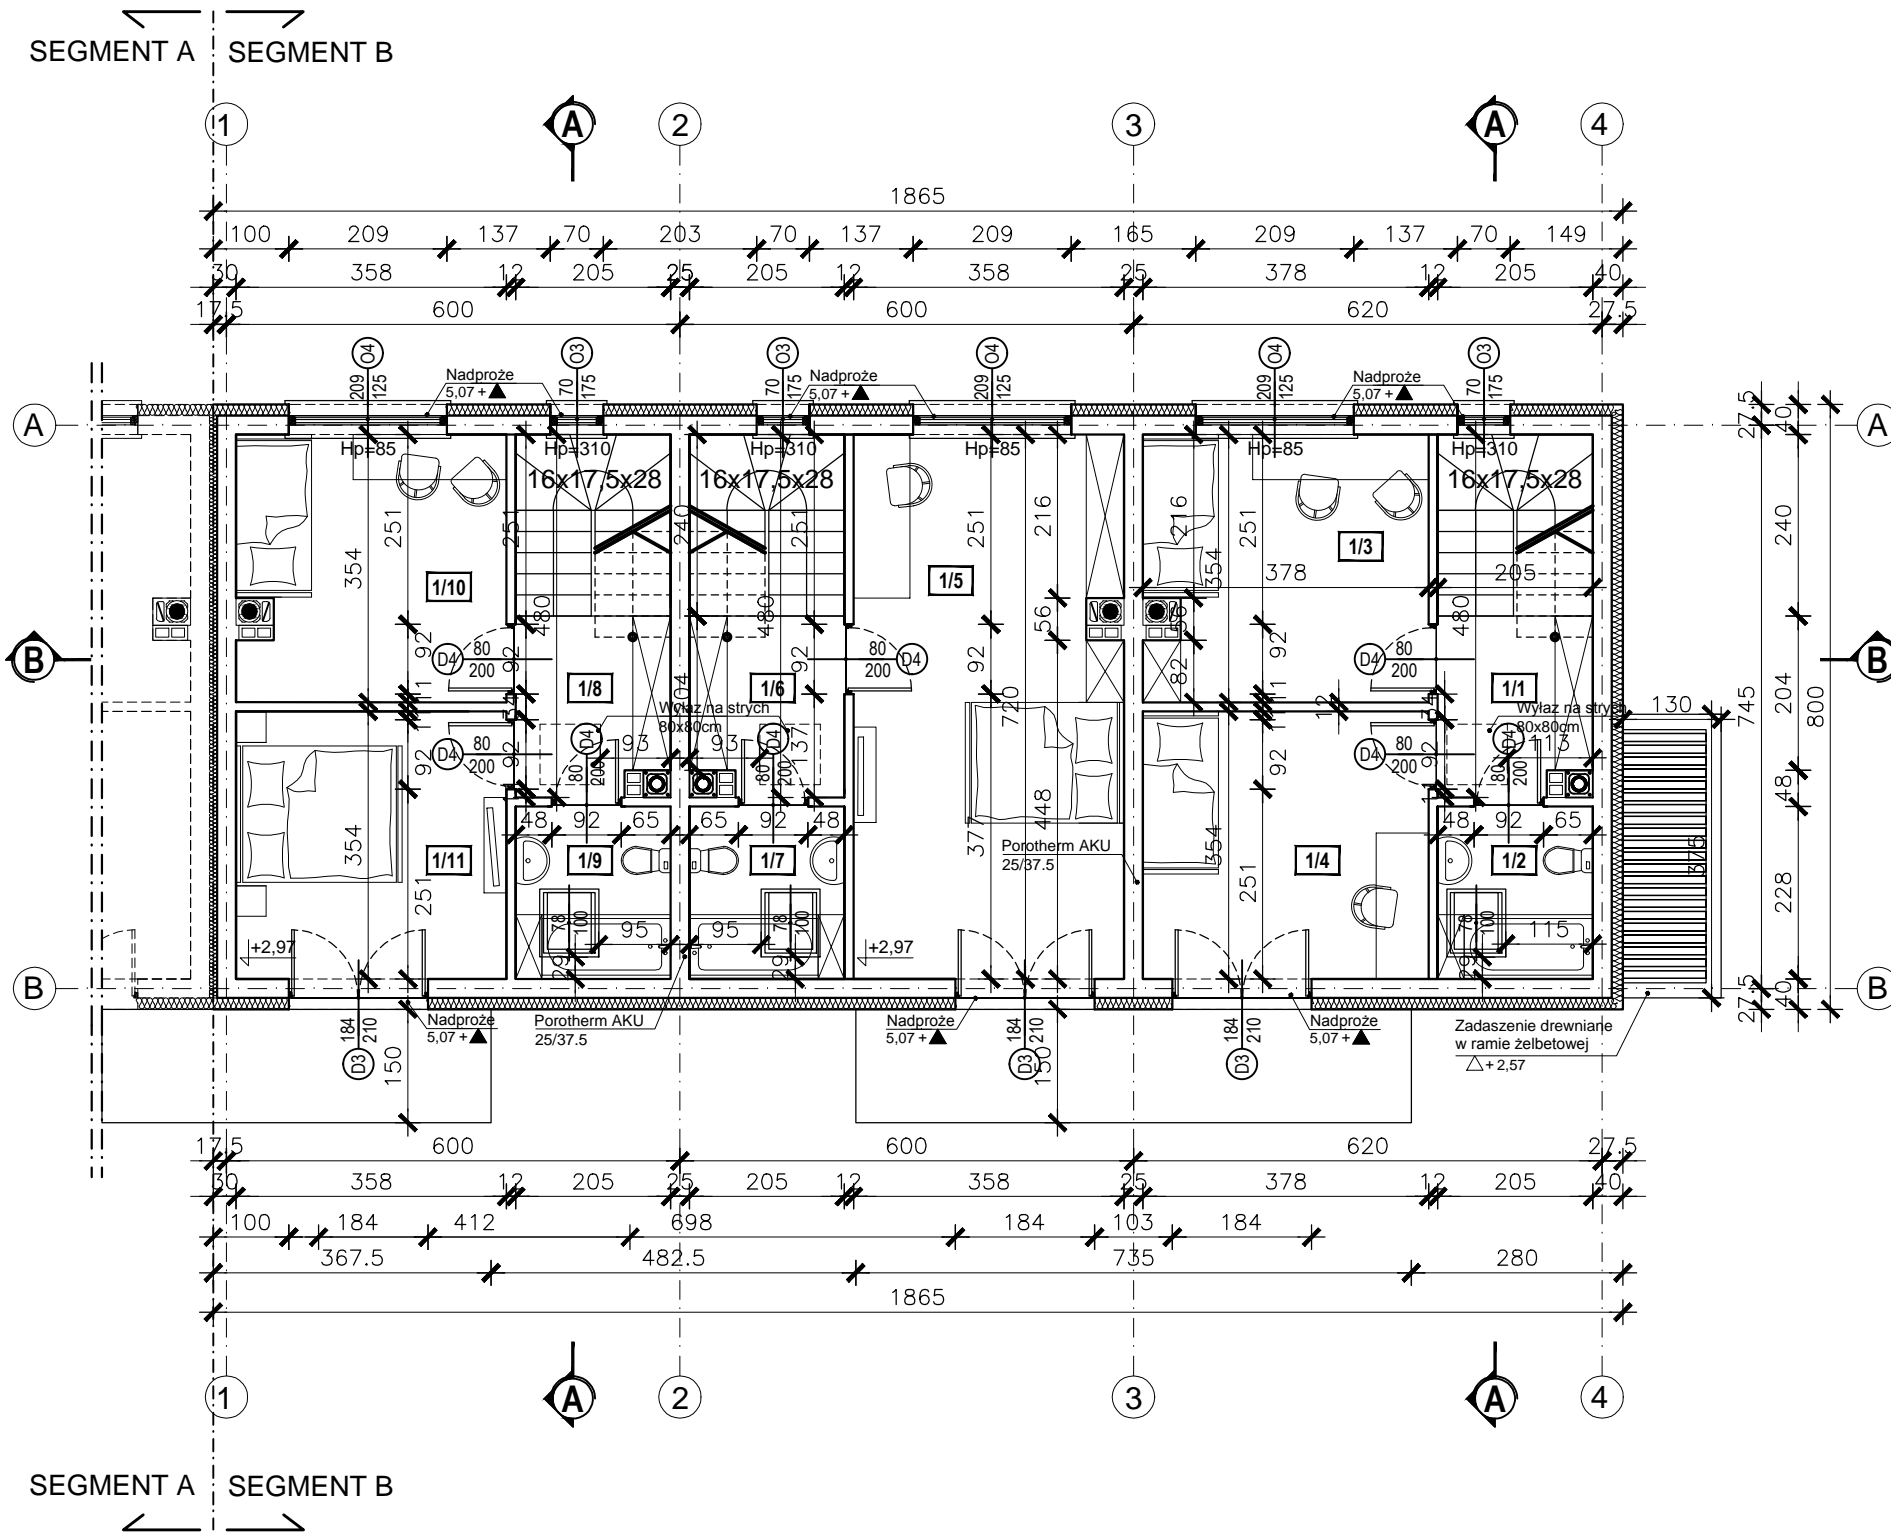

ZESTAWIENIE POWIERZCHNI PIĘTRA:

SEGMENT B:

LOKAL 1:

1/1	KORYTARZ PANELE	4,70 m ²
1/2	ŁAZIENKA PLYTKI CERAMICZNE	4,67 m ²
1/3	POKÓJ 1 PANELE	13,10 m ²
1/4	POKÓJ 2 PANELE	13,38 m ²
1/5	POKÓJ 3 PANELE	25,49 m ²
1/6	KORYTARZ PANELE	4,70 m ²
1/7	ŁAZIENKA PLYTKI CERAMICZNE	4,67 m ²
SUMA POWIERZCHNI PIĘTRA W LOKALU 1:		70,71 m ²

LOKAL 2:

1/8	KORYTARZ PANELE	4,70 m ²
1/9	ŁAZIENKA PLYTKI CERAMICZNE	4,67 m ²
1/10	POKÓJ 1 PANELE	12,39 m ²
1/11	POKÓJ 2 PANELE	12,67 m ²
SUMA POWIERZCHNI PIĘTRA W LOKALU 2:		34,43 m ²
SUMA POWIERZCHNI PIĘTRA BUDYNKU:		105,14 m ²