


RZUT PARTERU - SEGMENT C - SKALA 1:100

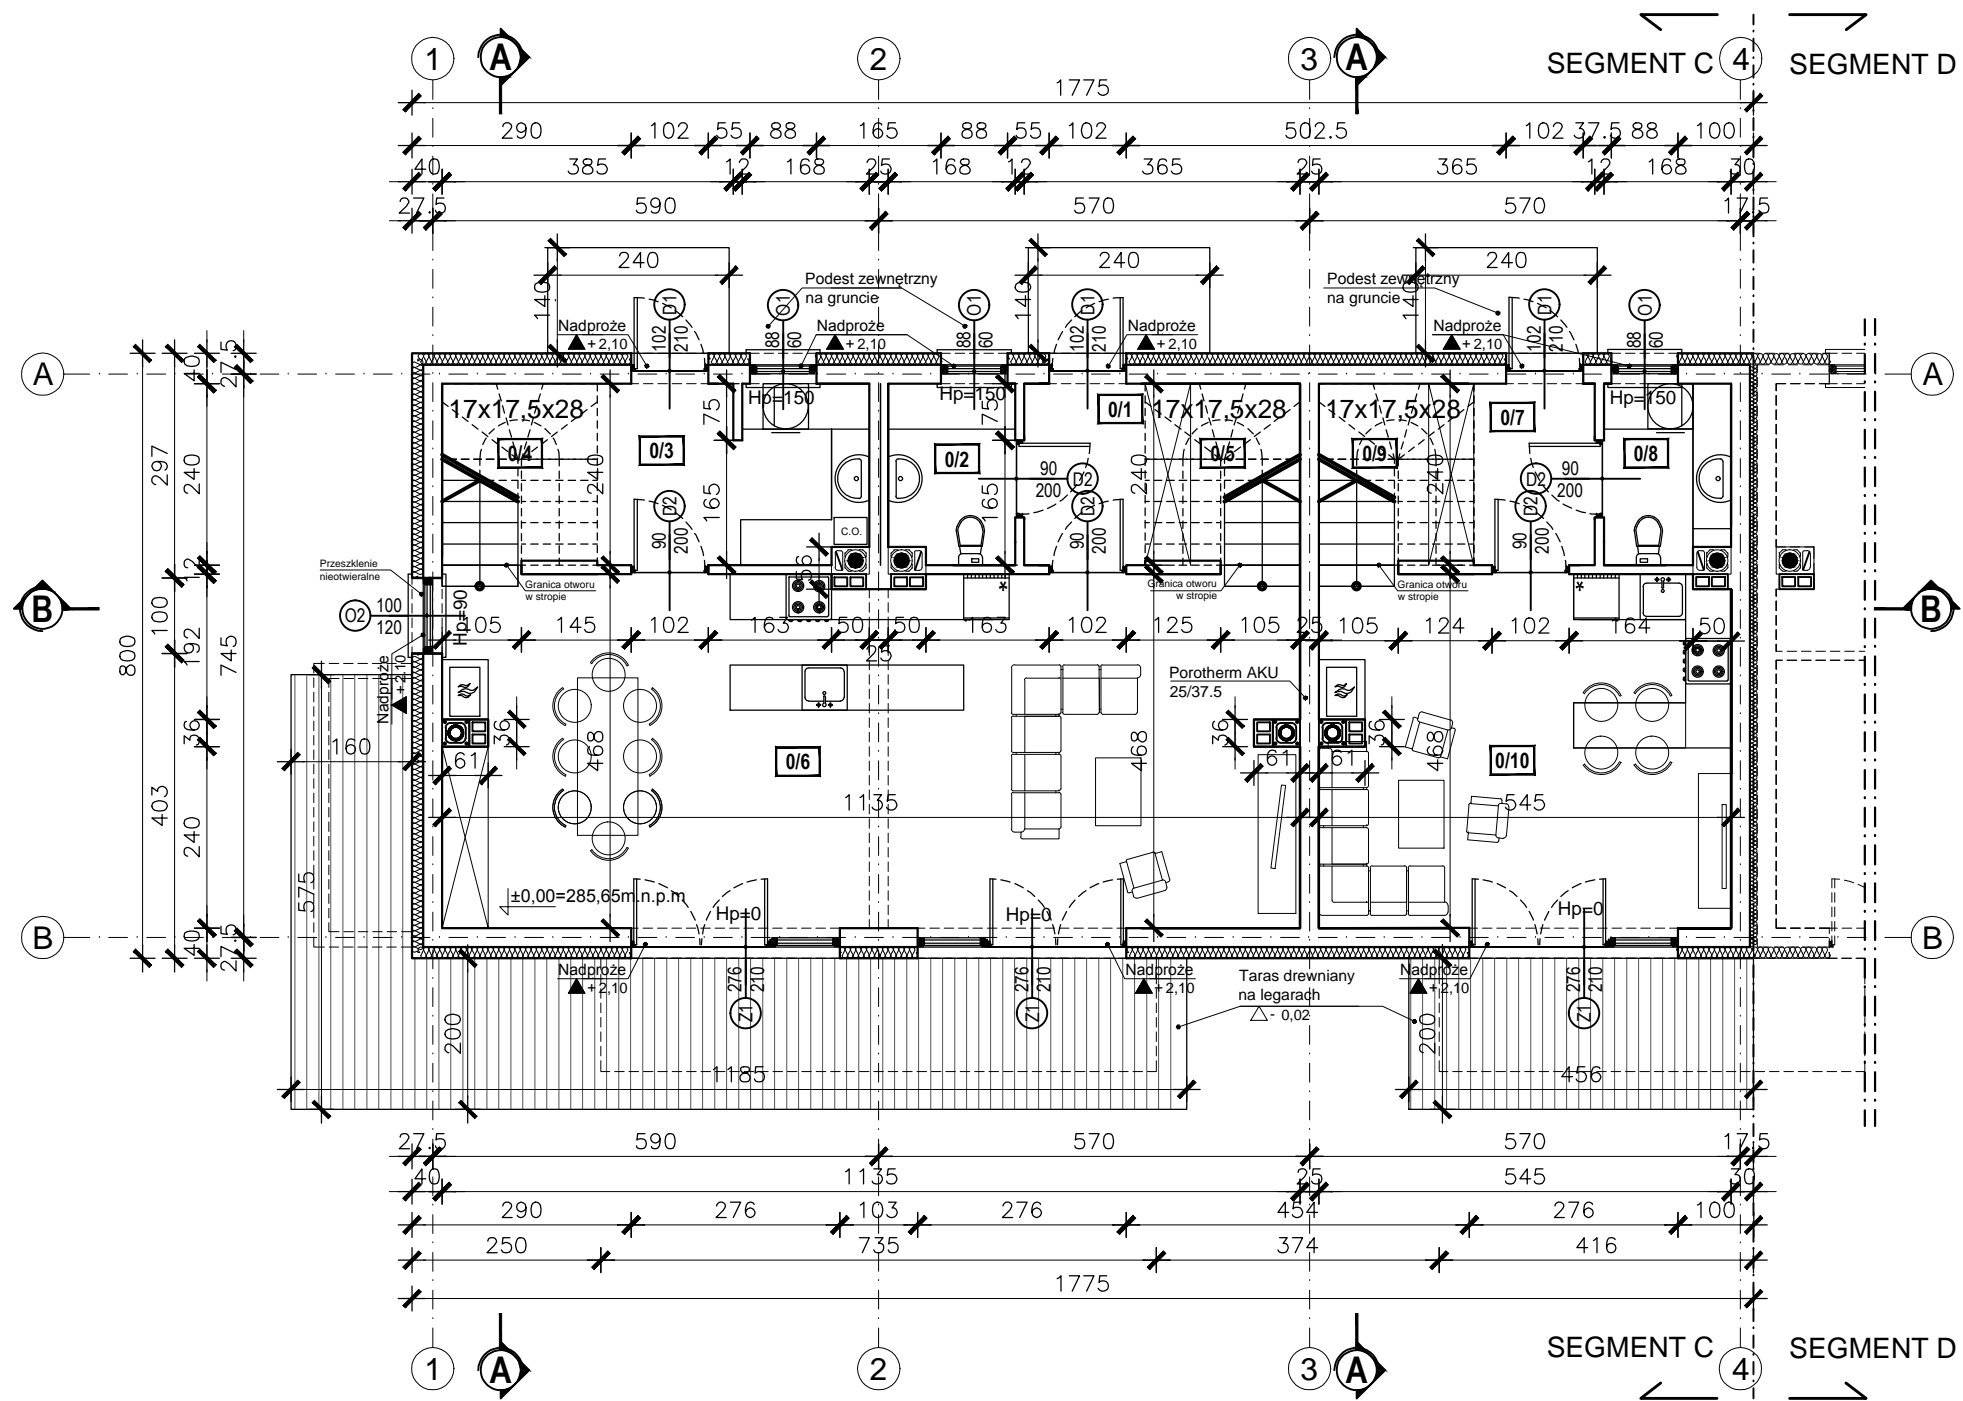

ZESTAWIENIE POWIERZCHNI PARTERU:

SEGMENT C:


LOKAL 1:

0/1	PRZEDPOKÓJ POSADZKA KAMIENNA	3,84 m ²
0/2	ŁAZIENKA PŁYTKI CERAMICZNE	3,91 m ²
0/3	POM. GOSPODARCZE PŁYTKI CERAMICZNE	8,43 m ²
0/4	SCHODY DREWNO / PŁYTKI CERAMICZNE	5,20 m ²
0/5	SCHODY DREWNO / PŁYTKI CERAMICZNE	5,20 m ²
0/6	SALON Z JADALNIĄ I KUCHNIĄ PANELE / PŁYTKI CERAMICZNE	52,11 m ²
SUMA POWIERZCHNI PARTERU W LOKALU 1:		78,69 m²

LOKAL 2:

0/7	PRZEDPOKÓJ POSADZKA KAMIENNA	3,84 m ²
0/8	ŁAZIENKA PŁYTKI CERAMICZNE	3,91 m ²
0/9	SCHODY DREWNO / PŁYTKI CERAMICZNE	5,20 m ²
0/10	SALON Z ANEKSEM KUCHENNYM PANELE / PŁYTKI CERAMICZNE	25,03 m ²
SUMA POWIERZCHNI PARTERU W LOKALU 2:		37,98 m²
SUMA POWIERZCHNI PARTERU BUDYNKU:		116,67 m²

RZUT PIĘTRA - SEGMENT C - SKALA 1:100

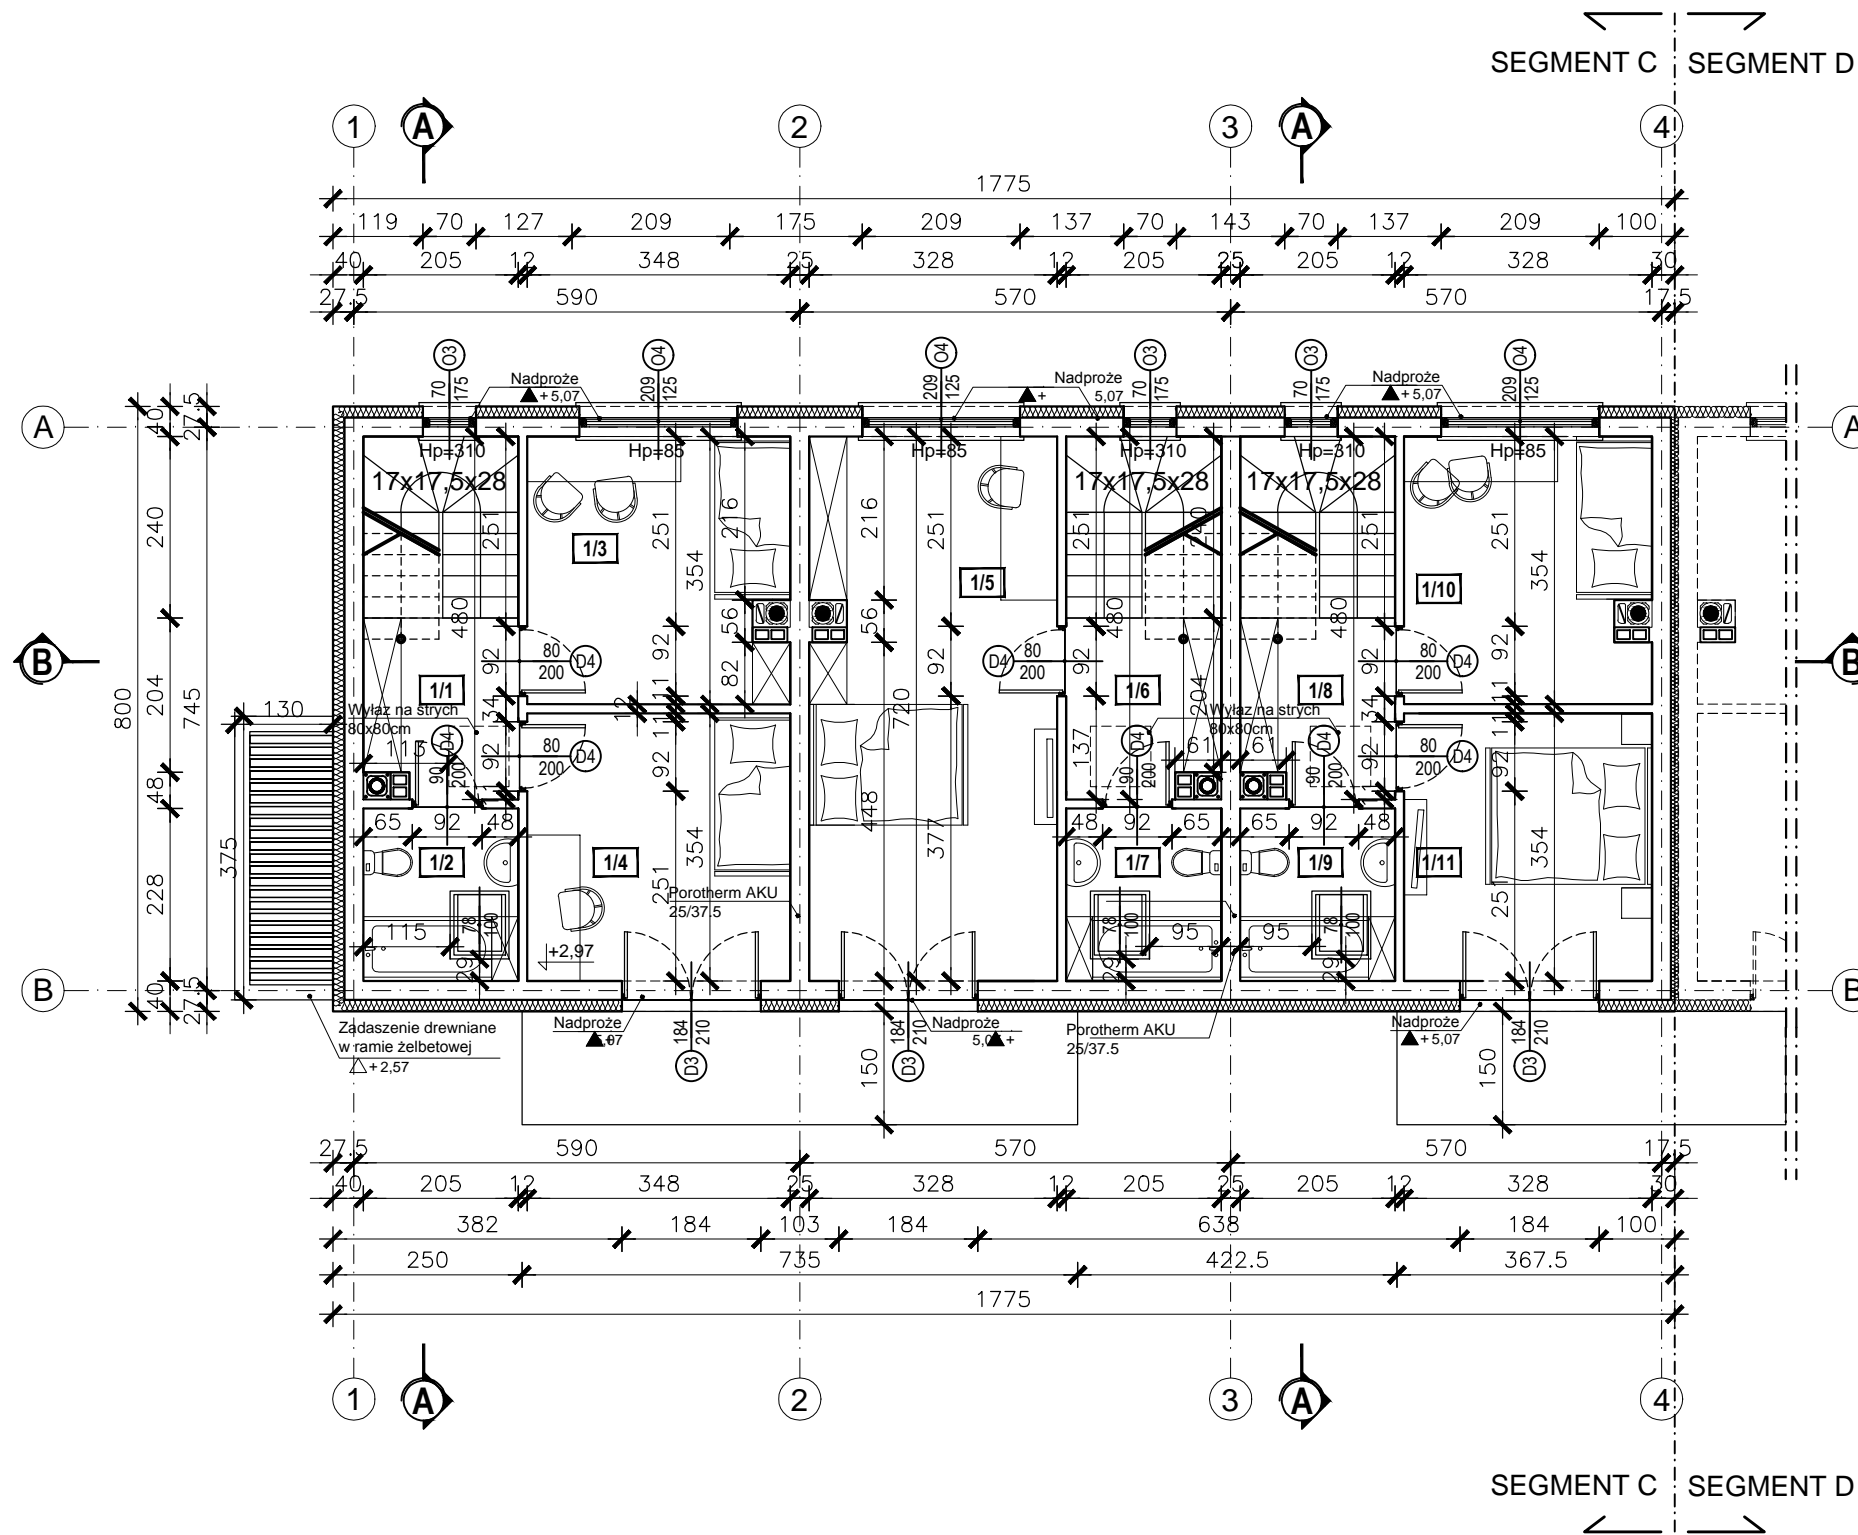

ZESTAWIENIE POWIERZCHNI PIĘTRA:

SEGMENT C:		
LOKAL 1:		
1/1	KORYTARZ PANELE	4,70 m ²
1/2	ŁAZIENKA PŁYTKI CERAMICZNE	4,67 m ²
1/3	POKÓJ 1 PANELE	12,04 m ²
1/4	POKÓJ 2 PANELE	12,32 m ²
1/5	POKÓJ 3 PANELE	23,34 m ²
1/6	KORYTARZ PANELE	4,70 m ²
1/7	ŁAZIENKA PŁYTKI CERAMICZNE	4,67 m ²
SUMA POWIERZCHNI PIĘTRA W LOKALU 1: 66,44 m ²		
LOKAL 2:		
1/8	KORYTARZ PANELE	4,70 m ²
1/9	ŁAZIENKA PŁYTKI CERAMICZNE	4,67 m ²
1/10	POKÓJ 1 PANELE	11,33 m ²
1/11	POKÓJ 2 PANELE	11,61 m ²
SUMA POWIERZCHNI PIĘTRA W LOKALU 2: 32,28 m ²		
SUMA POWIERZCHNI PIĘTRA BUDYNKU: 98,72 m ²		