



# RZUT PARTERU - SEGMENT D - SKALA 1:100

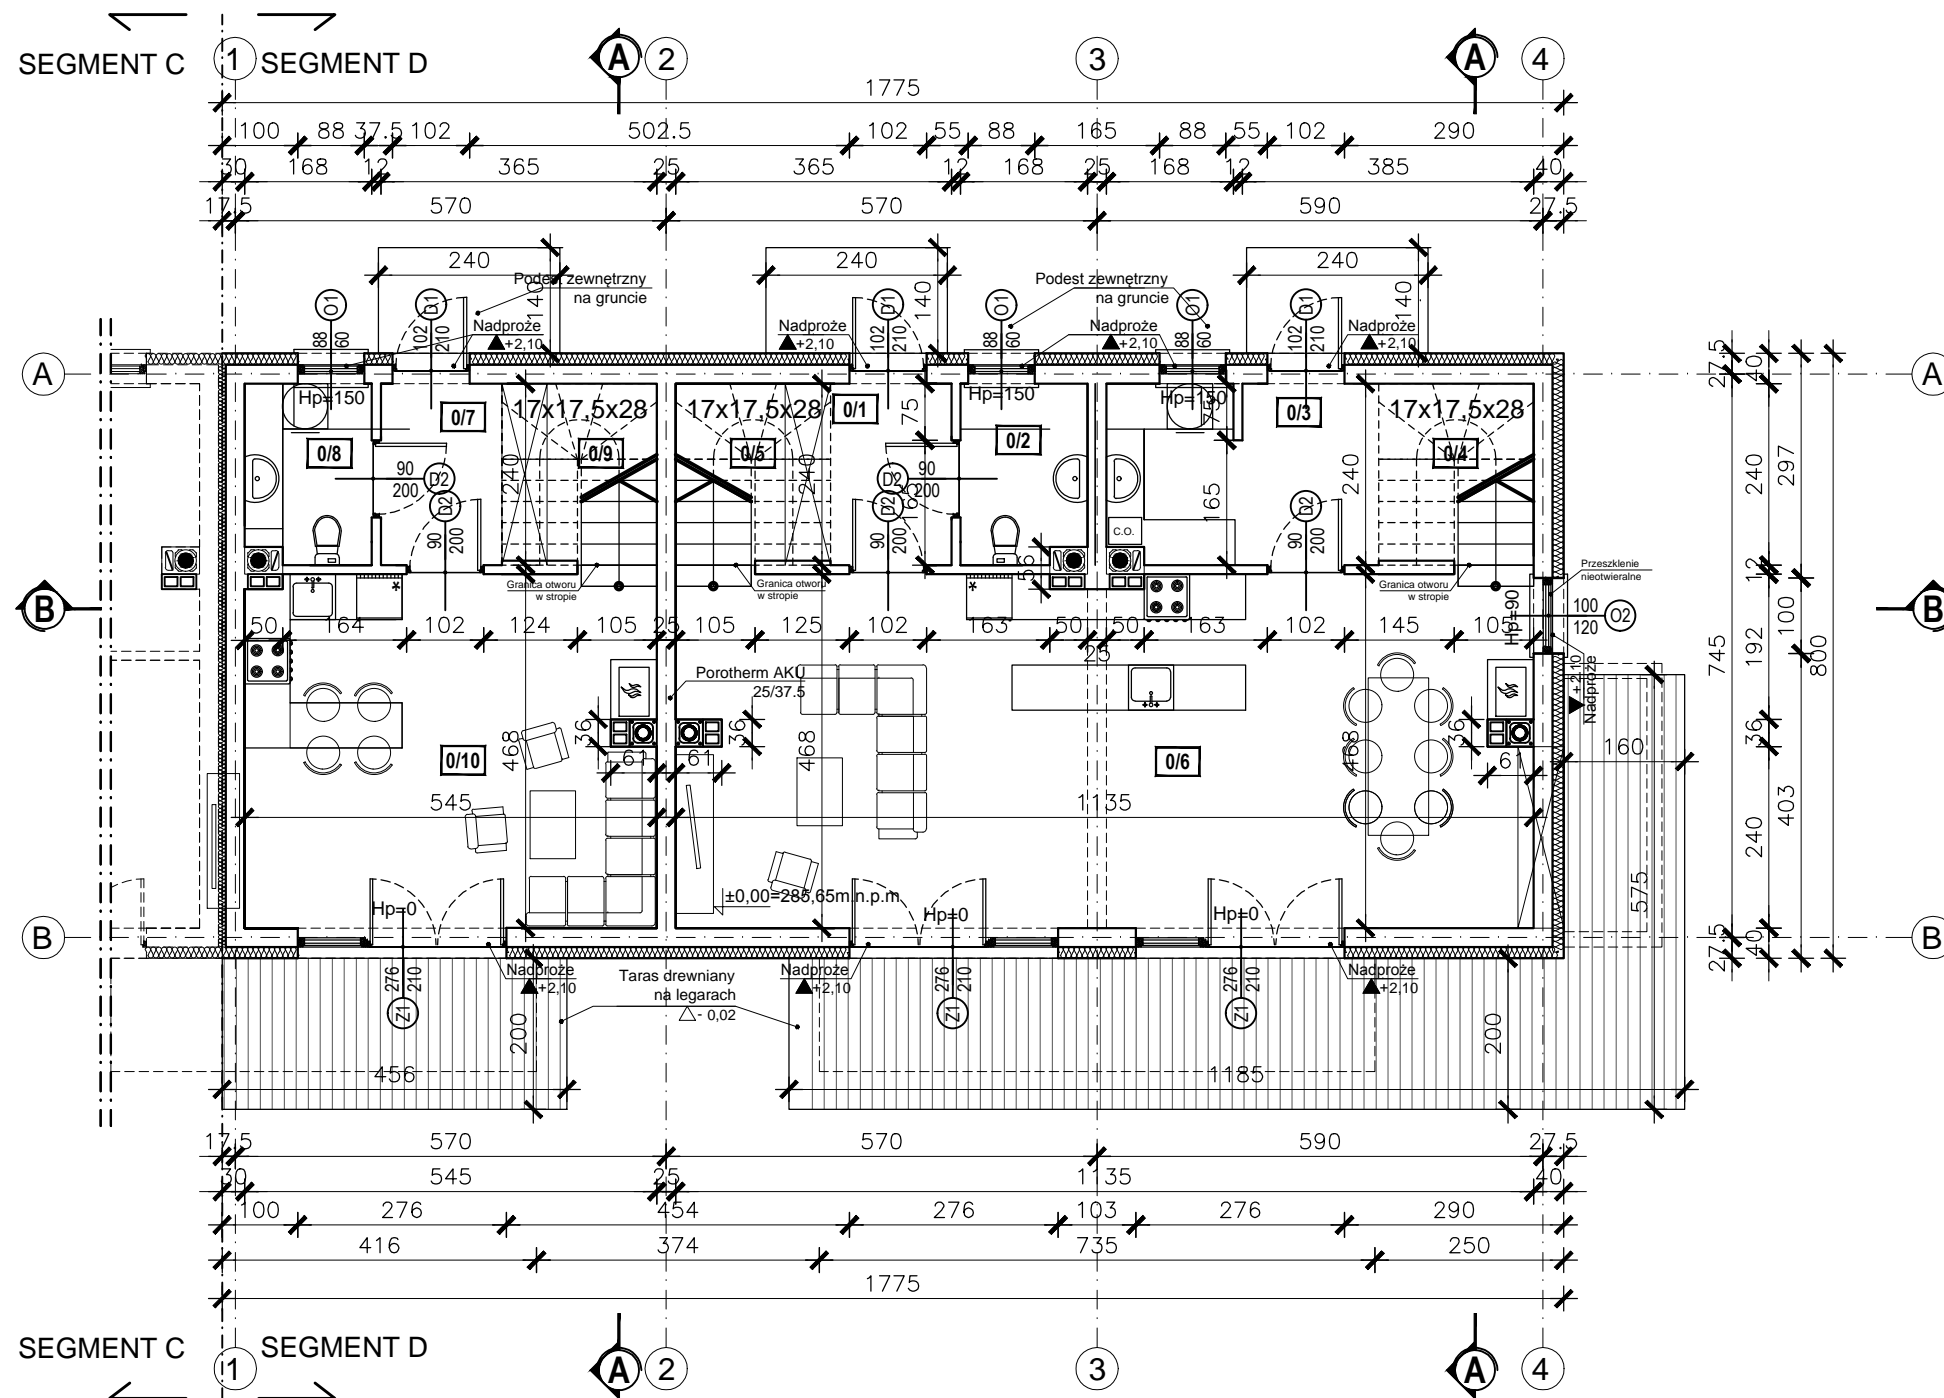

ZESTAWIENIE POWIERZCHNI PARTERU:		
SEGMENT D:		
LOKAL 1:		
0/1	PRZEDPOKÓJ POSADZKA KAMIENNA	3,84 m <sup>2</sup>
0/2	ŁAZIENKA PŁYTKI CERAMICZNE	3,91 m <sup>2</sup>
0/3	POM. GOSPODARCZE PŁYTKI CERAMICZNE	8,43 m <sup>2</sup>
0/4	SCHODY DREWNO / PŁYTKI CERAMICZNE	5,20 m <sup>2</sup>
0/5	SCHODY DREWNO / PŁYTKI CERAMICZNE	5,20 m <sup>2</sup>
0/6	SALON Z JADALNIĄ I KUCHNIĄ PANELE / PŁYTKI CERAMICZNE	52,11 m <sup>2</sup>
		SUMA POWIERZCHNI PARTERU W LOKALU 1: 78,69 m <sup>2</sup>
LOKAL 2:		
0/7	PRZEDPOKÓJ POSADZKA KAMIENNA	3,84 m <sup>2</sup>
0/8	ŁAZIENKA PŁYTKI CERAMICZNE	3,91 m <sup>2</sup>
0/9	SCHODY DREWNO / PŁYTKI CERAMICZNE	5,20 m <sup>2</sup>
0/10	SALON Z ANEKSEM KUCHENNYM PANELE / PŁYTKI CERAMICZNE	25,03 m <sup>2</sup>
		SUMA POWIERZCHNI PARTERU W LOKALU 2: 37,98 m <sup>2</sup>
		SUMA POWIERZCHNI PARTERU BUDYNKU: 116,67 m <sup>2</sup>

# RZUT PIĘTRA - SEGMENT D - SKALA 1:100

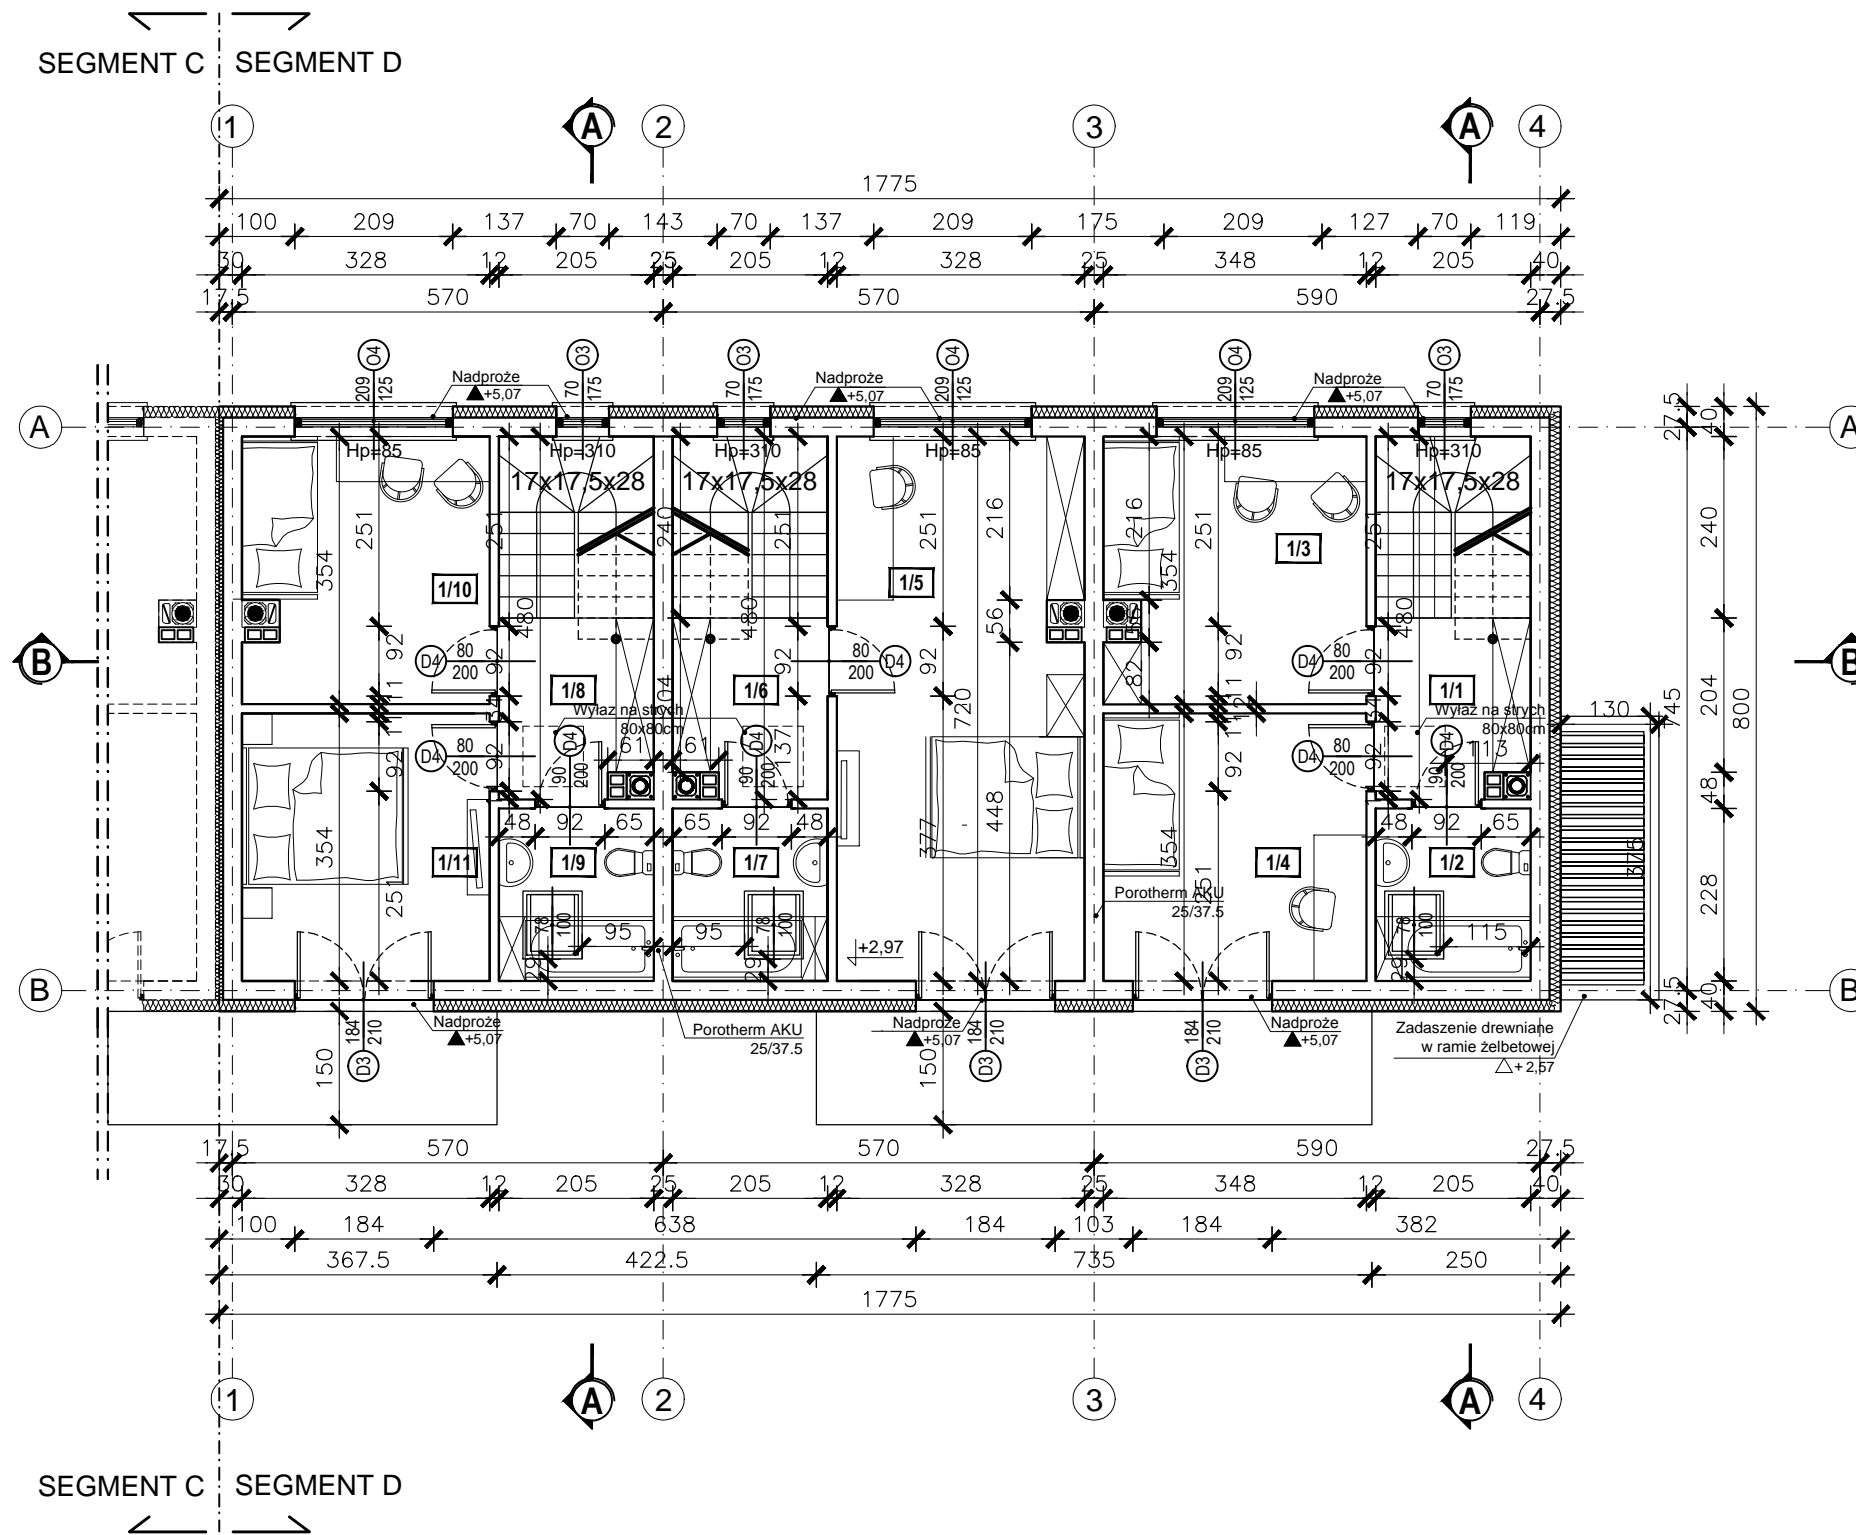

## ZESTAWIENIE POWIERZCHNI PIĘTRA:

SEGMENT D:

LOKAL 1:

1/1	KORYTARZ PANELE	4,70 m <sup>2</sup>
1/2	ŁAZIENKA PŁYTKI CERAMICZNE	4,67 m <sup>2</sup>
1/3	POKÓJ 1 PANELE	12,04 m <sup>2</sup>
1/4	POKÓJ 2 PANELE	12,32 m <sup>2</sup>
1/5	POKÓJ 3 PANELE	23,34 m <sup>2</sup>
1/6	KORYTARZ PANELE	4,70 m <sup>2</sup>
1/7	ŁAZIENKA PŁYTKI CERAMICZNE	4,67 m <sup>2</sup>
SUMA POWIERZCHNI PIĘTRA W LOKALU 1:		66,44 m <sup>2</sup>

LOKAL 2:

1/8	KORYTARZ PANELE	4,70 m <sup>2</sup>
1/9	ŁAZIENKA PŁYTKI CERAMICZNE	4,67 m <sup>2</sup>
1/10	POKÓJ 1 PANELE	11,33 m <sup>2</sup>
1/11	POKÓJ 2 PANELE	11,61 m <sup>2</sup>
SUMA POWIERZCHNI PIĘTRA W LOKALU 2:		32,28 m <sup>2</sup>

SUMA POWIERZCHNI PIĘTRA W LOKALU 2: 32,28 m<sup>2</sup>

SUMA POWIERZCHNI PIĘTRA BUDYNKU: 98,72 m<sup>2</sup>