



RZUT PARTERU - SEGMENT F - SKALA 1:100

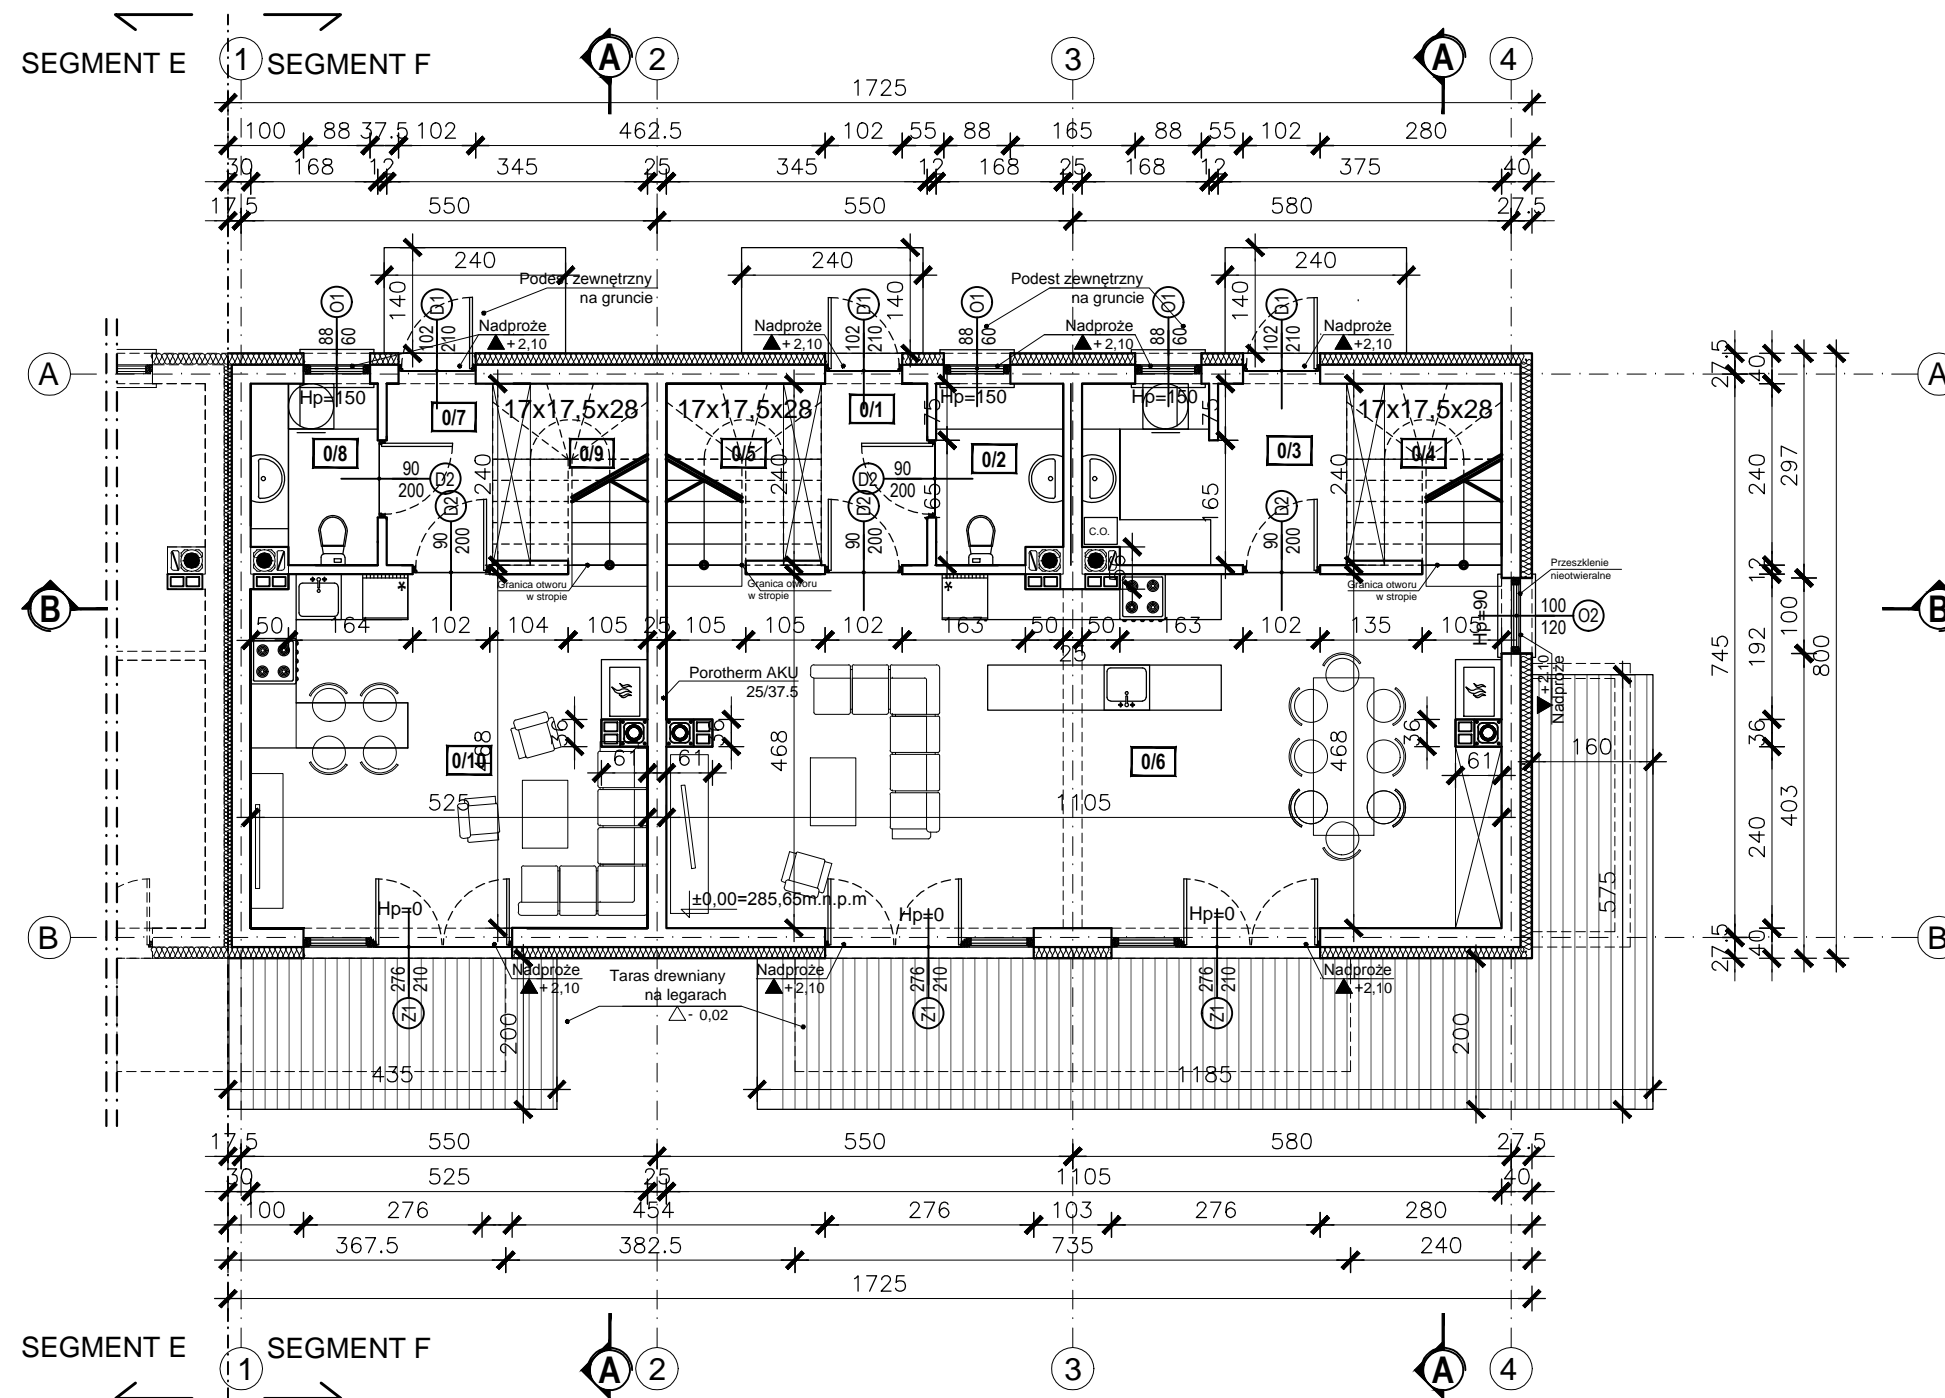

ZESTAWIENIE POWIERZCHNI PARTERU:		
SEGMENT F:		
LOKAL 1:		
0/1	PRZEDPOKÓJ POSADZKA KAMIENNA	3,36 m ²
0/2	ŁAZIENKA PŁYTKI CERAMICZNE	3,91 m ²
0/3	POM. GOSPODARCZE PŁYTKI CERAMICZNE	8,19 m ²
0/4	SCHODY DREWNO / PŁYTKI CERAMICZNE	5,20 m ²
0/5	SCHODY DREWNO / PŁYTKI CERAMICZNE	5,20 m ²
0/6	SALON Z JADALNIĄ I KUCHNIĄ PANELE / PŁYTKI CERAMICZNE	50,70 m ²
SUMA POWIERZCHNI PARTERU W LOKALU 1: 76,56 m ²		
LOKAL 2:		
0/7	PRZEDPOKÓJ POSADZKA KAMIENNA	3,36 m ²
0/8	ŁAZIENKA PŁYTKI CERAMICZNE	3,91 m ²
0/9	SCHODY DREWNO / PŁYTKI CERAMICZNE	5,20 m ²
0/10	SALON Z ANEKSEM KUCHENNYM PANELE / PŁYTKI CERAMICZNE	24,09 m ²
SUMA POWIERZCHNI PARTERU W LOKALU 2: 36,56 m ²		
SUMA POWIERZCHNI PARTERU BUDYNKU: 113,12 m ²		

RZUT PIĘTRA - SEGMENT F - SKALA 1:100

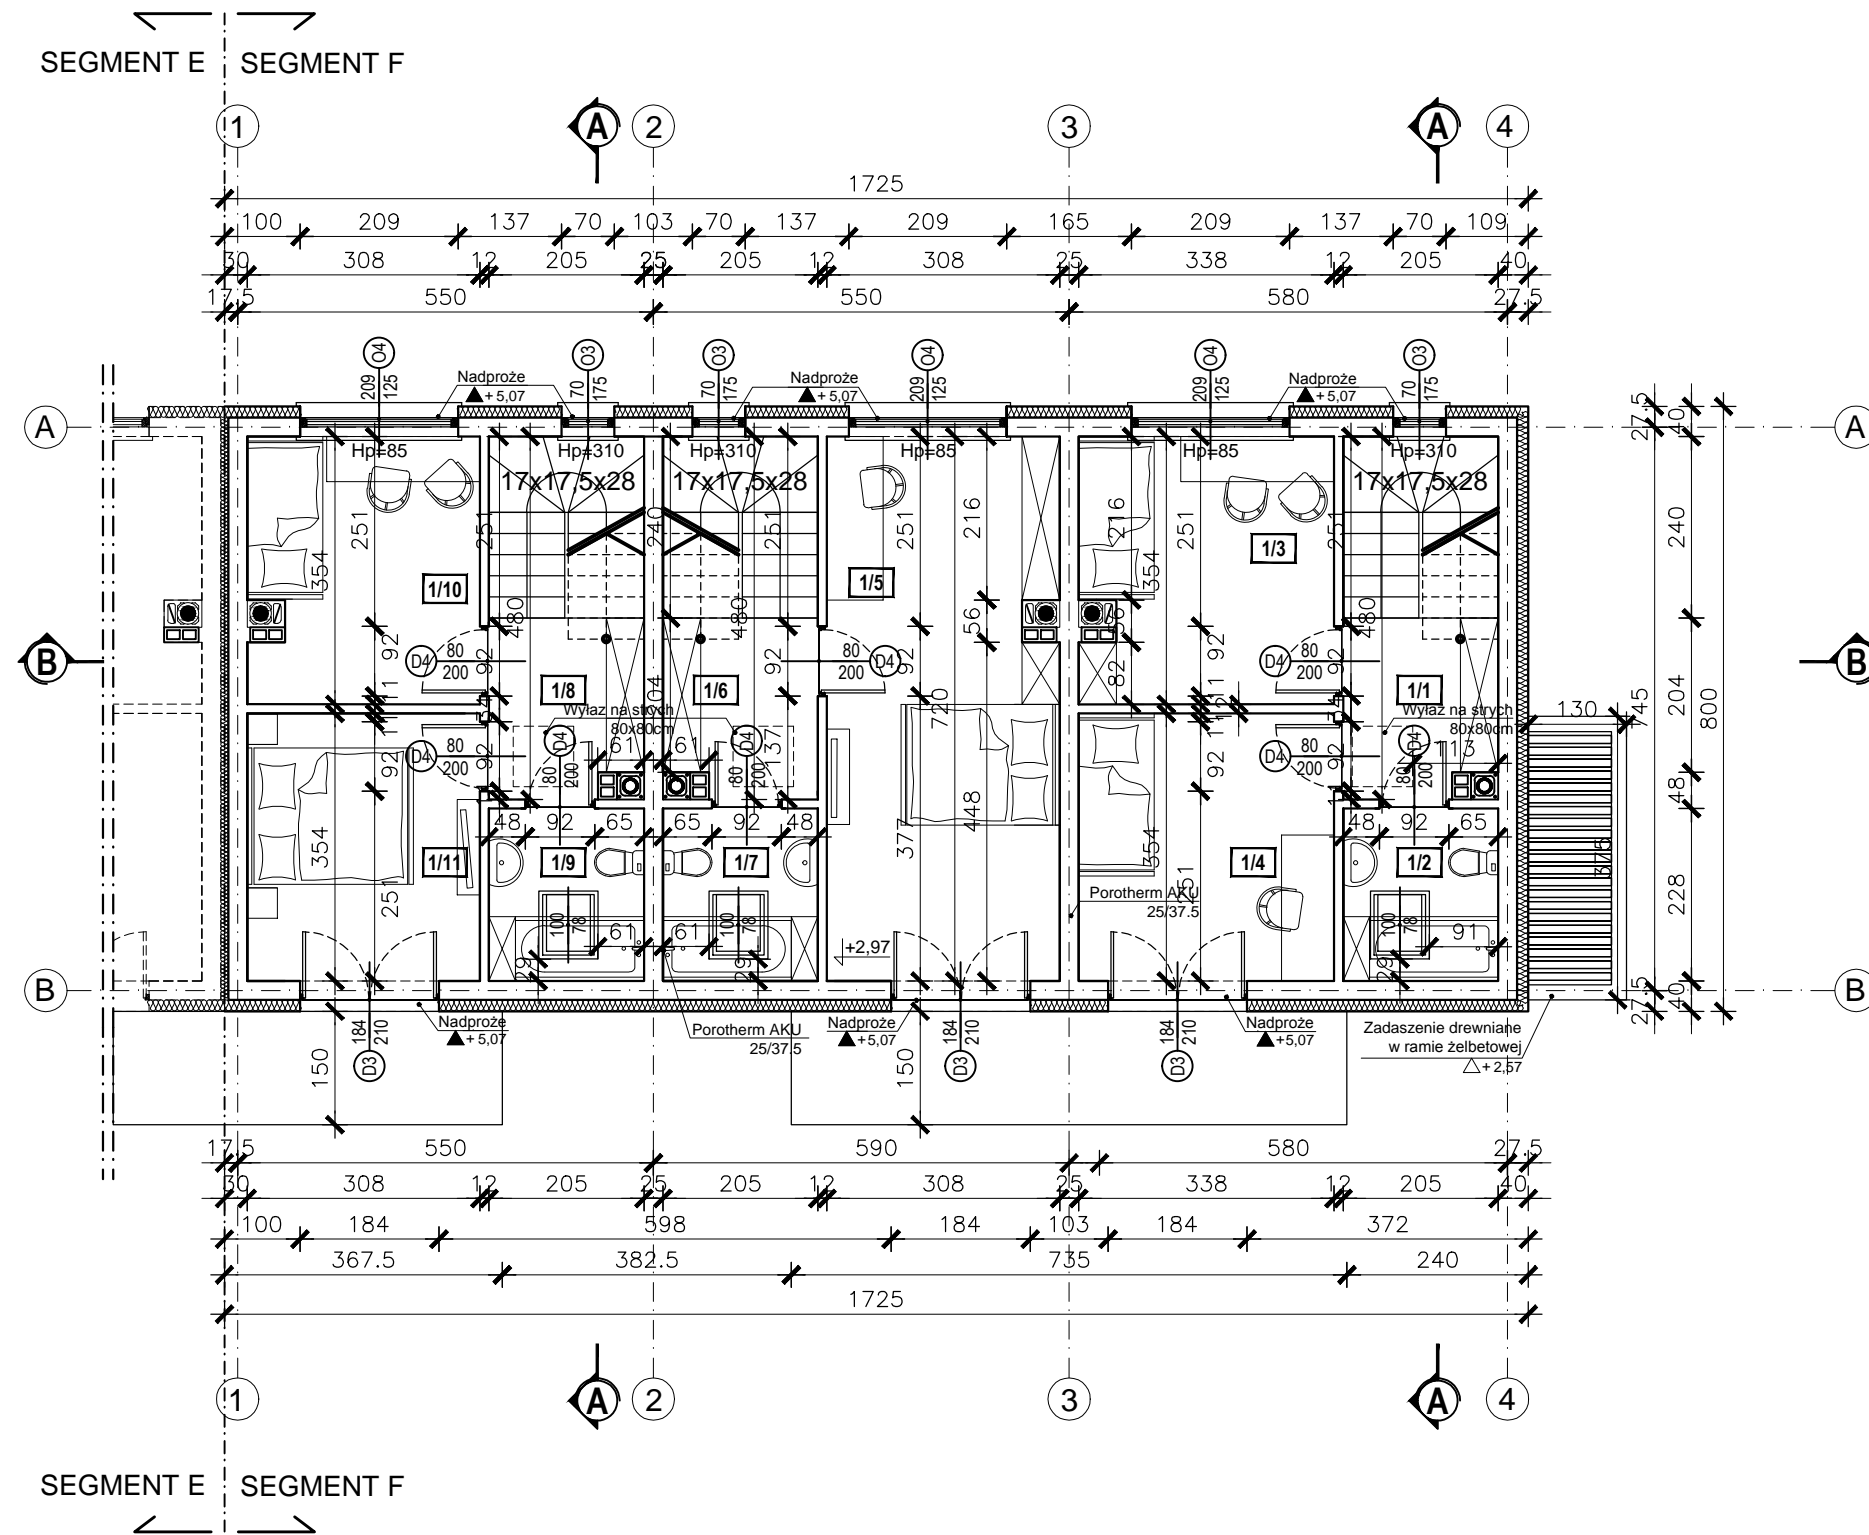

ZESTAWIENIE POWIERZCHNI PIĘTRA:

SEGMENT F:

LOKAL 1:

1/1	KORYTARZ PANELE	4,70 m ²
1/2	ŁAZIENKA PŁYTKI CERAMICZNE	4,67 m ²
1/3	POKÓJ 1 PANELE	11,68 m ²
1/4	POKÓJ 2 PANELE	11,97 m ²
1/5	POKÓJ 3 PANELE	21,90 m ²
1/6	KORYTARZ PANELE	4,70 m ²
1/7	ŁAZIENKA PŁYTKI CERAMICZNE	4,67 m ²
SUMA POWIERZCHNI PIĘTRA W LOKALU 1:		64,29 m ²

LOKAL 2:

1/8	KORYTARZ PANELE	4,70 m ²
1/9	ŁAZIENKA PŁYTKI CERAMICZNE	4,67 m ²
1/10	POKÓJ 1 PANELE	10,62 m ²
1/11	POKÓJ 2 PANELE	10,90 m ²
SUMA POWIERZCHNI PIĘTRA W LOKALU 2:		30,89 m ²

SUMA POWIERZCHNI PIĘTRA BUDYNKU: 95,18 m²