


RZUT PARTERU - BUDYNEK A - SKALA 1:100

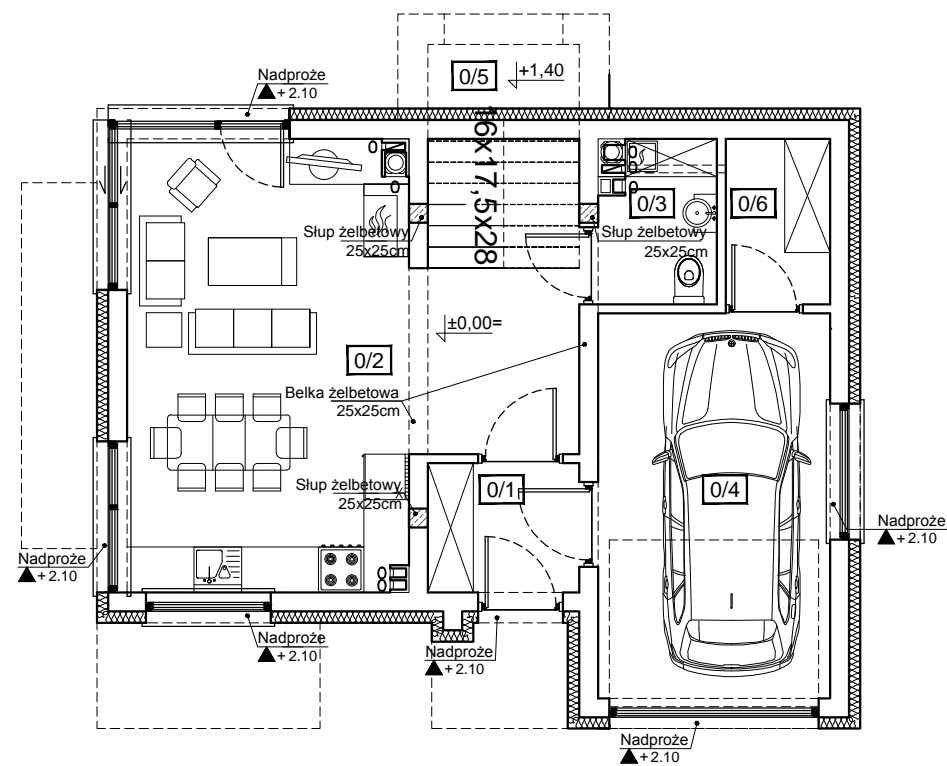

ZESTAWIENIE POWIERZCHNI :

PIETRO 1:

0/1	PRZEDPOKÓJ POSADZKA KAMIENNA	3,42 m ²
0/2	SALON Z ANEKSEM PŁYTKI CERAMICZNE	27,64 m ²
0/3	ŁAZIENKA PŁYTKI CERAMICZNE	3,16 m ²
0/4	GARAŻ DREWNO / PŁYTKI CERAMICZNE	15,62 m ²
0/5	SCHODY DREWNO / PŁYTKI CERAMICZNE	5,92 m ²
0/6	POM. GOSPODARCZE DREWNO / PŁYTKI CERAMICZNE	3,03 m ²
SUMA POWIERZCHNI PARTERU :		58,79 m ²
SUMA POWIERZCHNI BUDYNKU :		108,32 m ²