


RZUT PIĘTRA - BUDYNEK A - SKALA 1:100

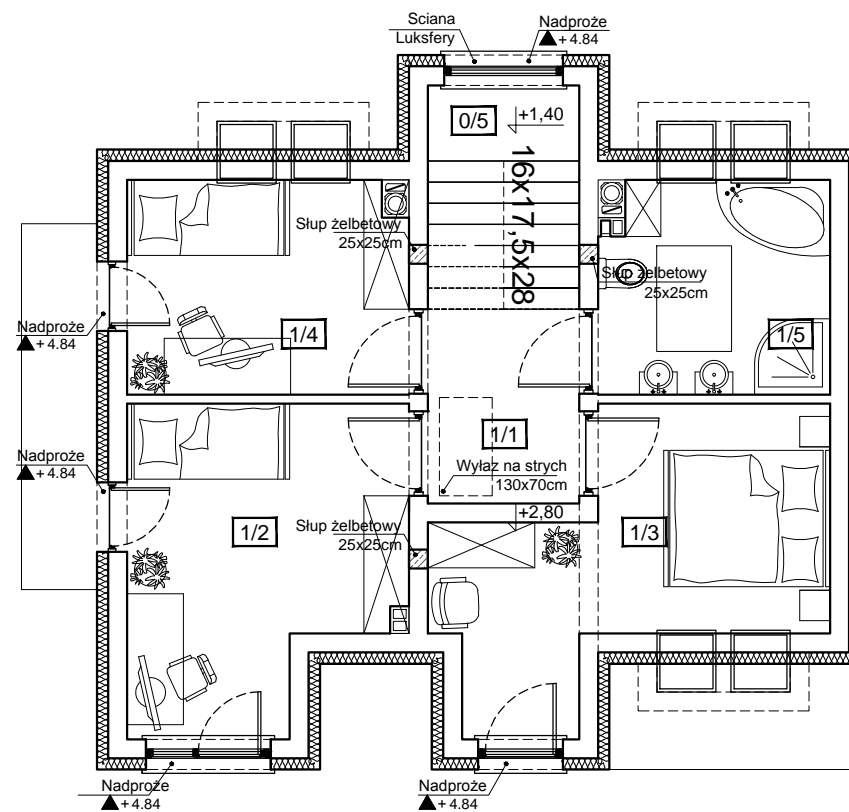

ZESTAWIENIE POWIERZCHNI :

PIETRO 2:

1/1	KORYTARZ POSADZKA KAMIENNA	5,14 m ²
1/2	POKOJ PŁYTKI CERAMICZNE	13,79 m ²
1/3	POKOJ PŁYTKI CERAMICZNE	13,73 m ²
1/4	POKOJ PŁYTKI CERAMICZNE	9,30 m ²
1/5	ŁAZIENKA PŁYTKI CERAMICZNE	7,57 m ²

SUMA POWIERZCHNI PIETRA: 49,53 m²

SUMA POWIERZCHNI BUDYNKU: 108,32 m²