


RZUT 1 PIĘTRA - SKALA 1:100

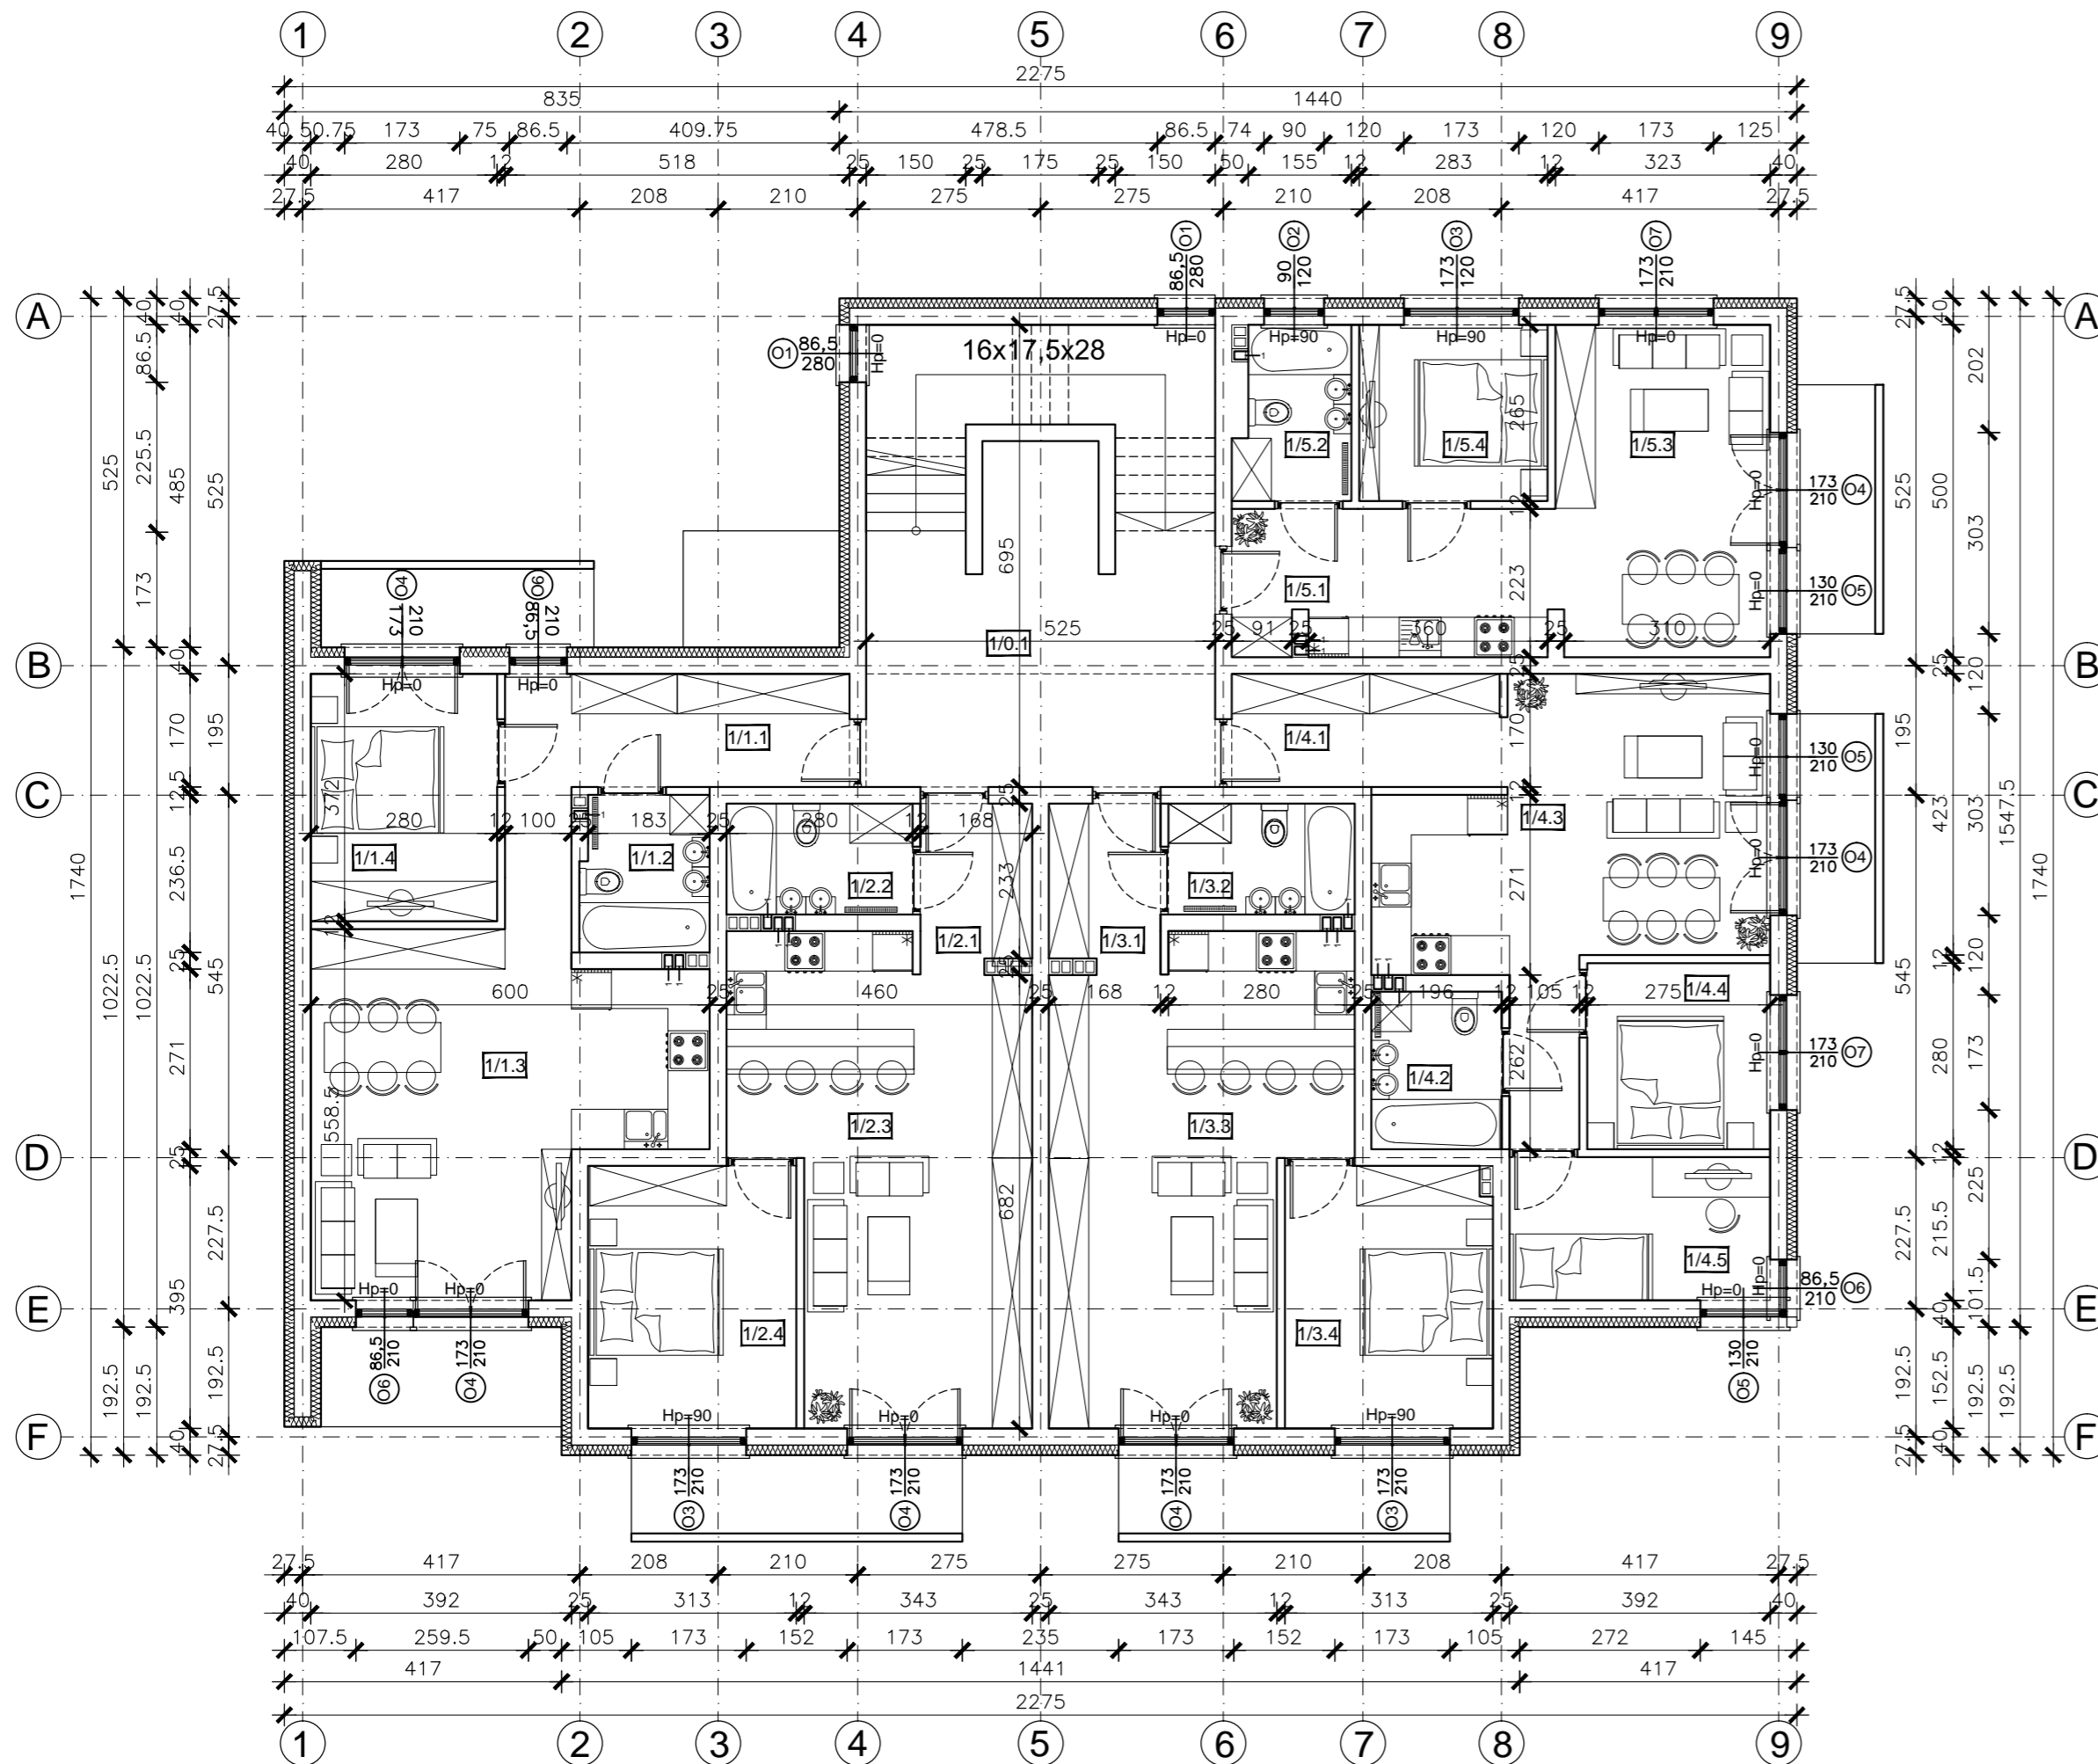

ZESTAWIENIE POWIERZCHNI 1 PIĘTRA:

KLATKA SCHODOWA I WINDA:

1/0.1	KOMUNIKACJA POSADZKA KAMIENNA	34,92 m ²
-------	----------------------------------	----------------------

LOKAL 3:

1/1.1	PRZEDPOKÓJ PANELE/ PŁYTKI CERAMICZNE	10,95 m ²
1/1.2	ŁAZIENKA PŁYTKI CERAMICZNE	4,51 m ²
1/1.3	SALON Z KUCNIĄ PANELE/ PŁYTKI CERAMICZNE	27,53 m ²
1/1.4	SYPIALNIA PANELE/ PŁYTKI CERAMICZNE	10,41 m ²

POWIERZCHNIA BALKONÓW: 11,75 m²
SUMA POWIERZCHNI: 53,40 m²

LOKAL 4:

1/2.1	PRZEDPOKÓJ PANELE/ PŁYTKI CERAMICZNE	4,15 m ²
1/2.2	ŁAZIENKA PŁYTKI CERAMICZNE	4,67 m ²
1/2.3	SALON Z KUCNIĄ PANELE/ PŁYTKI CERAMICZNE	28,45 m ²
1/2.4	SYPIALNIA PANELE/ PŁYTKI CERAMICZNE	12,36 m ²

POWIERZCHNIA BALKONÓW: 5,87 m²
SUMA POWIERZCHNI: 49,63 m²

LOKAL 5:

1/3.1	PRZEDPOKÓJ PANELE/ PŁYTKI CERAMICZNE	4,15 m ²
1/3.2	ŁAZIENKA PŁYTKI CERAMICZNE	4,67 m ²
1/3.3	SALON Z KUCNIĄ PANELE/ PŁYTKI CERAMICZNE	28,45 m ²
1/3.4	SYPIALNIA PANELE/ PŁYTKI CERAMICZNE	12,36 m ²

POWIERZCHNIA BALKONÓW: 5,87 m²
SUMA POWIERZCHNI: 49,63 m²

LOKAL 6:

1/4.1	PRZEDPOKÓJ PANELE/ PŁYTKI CERAMICZNE	6,97 m ²
1/4.2	ŁAZIENKA PŁYTKI CERAMICZNE	4,65 m ²
1/4.3	SALON Z KUCNIĄ PANELE/ PŁYTKI CERAMICZNE	25,34 m ²
1/4.4	SYPIALNIA 1 PANELE/ PŁYTKI CERAMICZNE	7,70 m ²
1/4.5	SYPIALNIA 2 PANELE/ PŁYTKI CERAMICZNE	8,45 m ²

POWIERZCHNIA BALKONÓW: 4,42 m²
SUMA POWIERZCHNI: 53,11 m²

LOKAL 7:

1/5.1	PRZEDPOKÓJ PANELE/ PŁYTKI CERAMICZNE	2,40 m ²
1/5.2	ŁAZIENKA PŁYTKI CERAMICZNE	4,34 m ²
1/5.3	SALON Z KUCNIĄ PANELE/ PŁYTKI CERAMICZNE	24,25 m ²
1/5.4	SYPIALNIA PANELE/ PŁYTKI CERAMICZNE	7,50 m ²

POWIERZCHNIA BALKONÓW: 4,42 m²
SUMA POWIERZCHNI: 38,49 m²

UWAGA:

- Przebia i przejścia instalacji w elementach konstrukcyjnych zgodnie z projektami poszczególnych branż.
- Wszystkie wymiary należy zweryfikować na budowie.
- Wymiary stolarki: Zewnętrzna - podano wymiary w świetle ościeży (otwór w ścianie w stanie surowym).
Wewnętrzna - wymiary w świetle ościeżnicy (światło futryny drzwiowej).
- Zakup stolarki okiennej i drzwiowej należy dokonać po obmiarze otworów w stanie surowym.
- Niniejszy projekt należy rozpatrywać z projektem konstrukcji.
- Nadproża żelbetonowe okien i drzwi na wysokości (*&^%\$#
- Ściany międzymieszkaniowe POROTHERM 25/37.5 AKU

INWESTOR:	pracownia architektoniczna arch-logic		
TEMAT:	pracownia architektoniczna arch-logic • wiktoria kielan • borzęta 405 • 504 15 30 60 • www.arch-logic.pl		
ADRES:	AUTOR: mgr inż. arch. WIKTOR KIELAN upr. nr 52/2000	PODPIS:	DATA: MAJ 2017
	SPRAWDZAJĄCY: mgr inż. arch. BARTŁOMIEJ GIZA upr. nr MPOIA / 072 / 2012		BRANŻA: ARCHITEKTURA
	WSPÓŁPRACA AUTORSKA: mgr inż. arch. kraj. KONRAD TONDERA		FAZA: PROJEKT BUDOWLANY
	TREŚĆ RYSUNKU: RZUT PIWNICY		SKALA: 1:100
			NUMER RYSUNKU: A-03