


RZUT PARTERU - SKALA 1:100

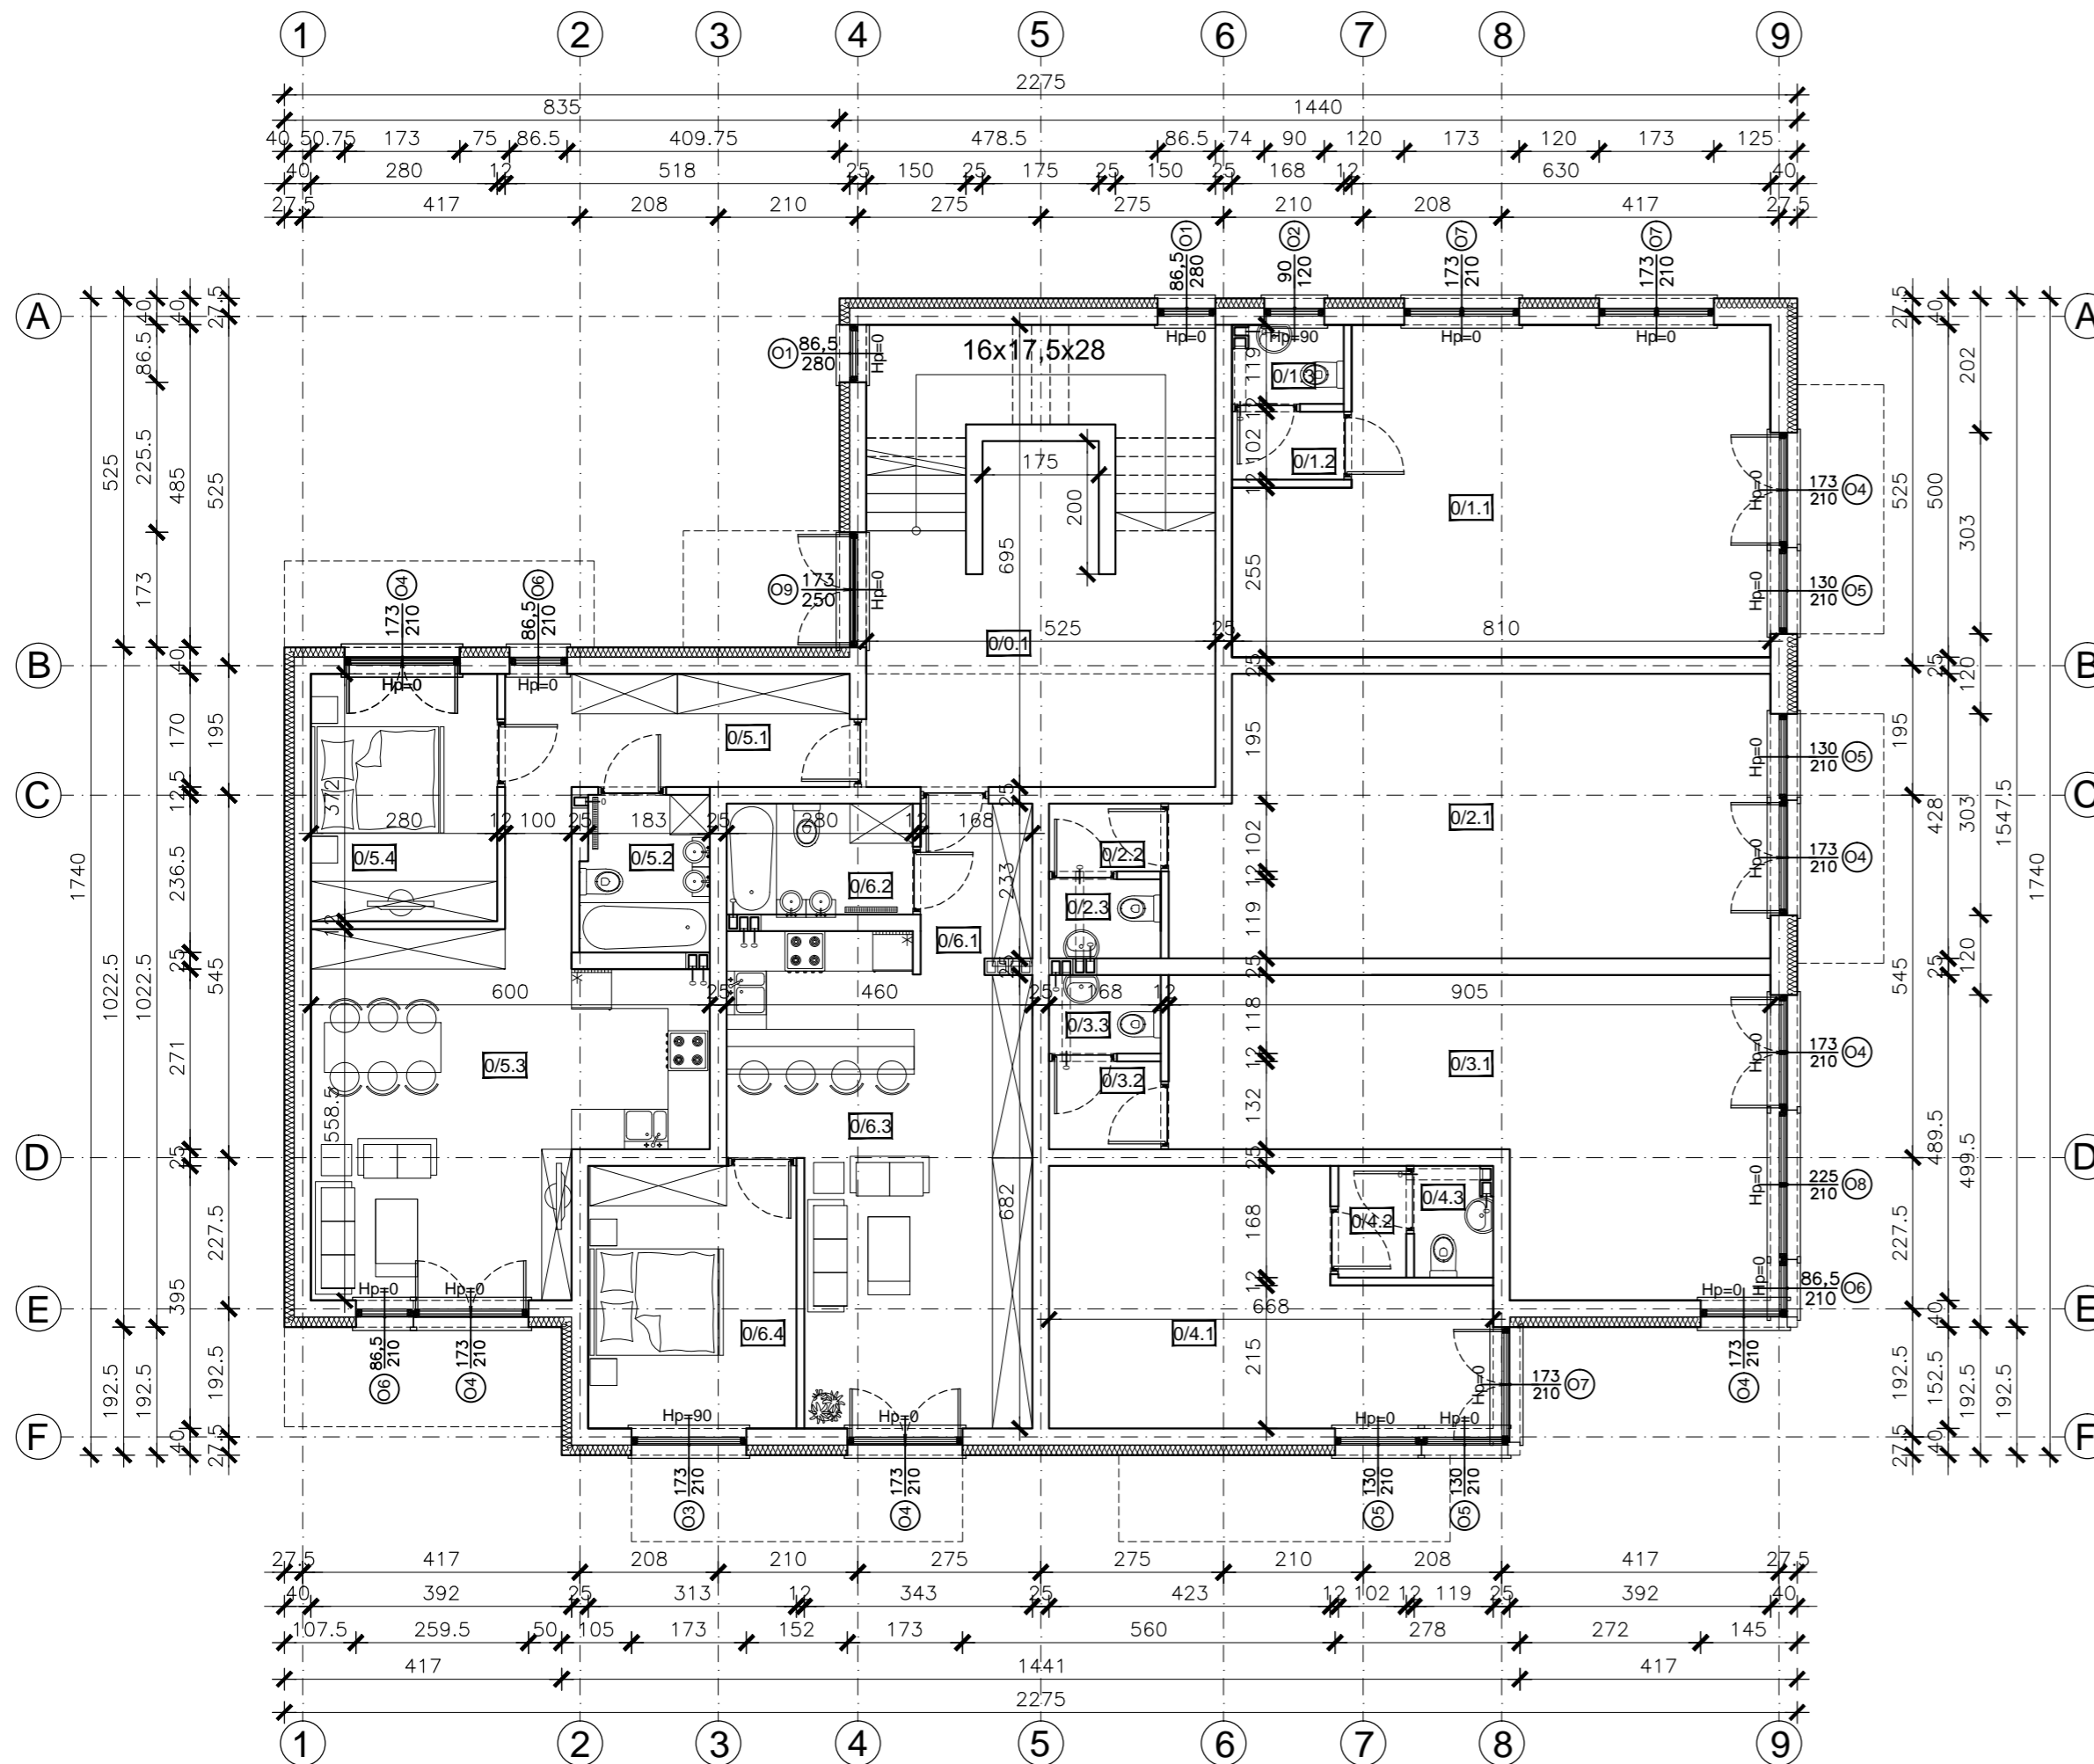

ZESTAWIENIE POWIERZCHNI PARTERU:

KLATKA SCHODOWA I WINDA:	
0/0.1 KOMUNIKACJA POSADZKA KAMIENNA	34,92 m ²
LOKAL USŁUGOWY 1:	
0/1.1 LOKAL USŁUGOWY PANELE/ PŁYTKI CERAMICZNE	36,08 m ²
0/1.2 PRZEDSIONEK TOALETY PŁYTKI CERAMICZNE	1,71 m ²
0/1.3 TOALETA PŁYTKI CERAMICZNE	1,91 m ²
SUMA POWIERZCHNI: 39,70 m ²	
LOKAL USŁUGOWY 2:	
0/2.1 LOKAL USŁUGOWY PANELE/ PŁYTKI CERAMICZNE	36,88 m ²
0/2.2 PRZEDSIONEK TOALETY PŁYTKI CERAMICZNE	1,71 m ²
0/2.3 TOALETA PŁYTKI CERAMICZNE	2,00 m ²
SUMA POWIERZCHNI: 40,59 m ²	
LOKAL USŁUGOWY 3:	
0/3.1 LOKAL USŁUGOWY PANELE/ PŁYTKI CERAMICZNE	32,62 m ²
0/3.2 PRZEDSIONEK TOALETY PŁYTKI CERAMICZNE	2,21 m ²
0/3.3 TOALETA PŁYTKI CERAMICZNE	1,98 m ²
SUMA POWIERZCHNI: 36,81 m ²	
LOKAL USŁUGOWY 4:	
0/4.1 LOKAL USŁUGOWY PANELE/ PŁYTKI CERAMICZNE	21,97 m ²
0/4.2 PRZEDSIONEK ŁAZIENKI PŁYTKI CERAMICZNE	1,71 m ²
0/4.3 TOALETA PŁYTKI CERAMICZNE	1,90 m ²
SUMA POWIERZCHNI: 25,58 m ²	
LOKAL 1:	
0/5.1 PRZEDPOKÓJ PANELE/ PŁYTKI CERAMICZNE	10,95 m ²
0/5.2 ŁAZIENKA PŁYTKI CERAMICZNE	4,51 m ²
0/5.3 SALON Z KUCNIĄ PANELE/ PŁYTKI CERAMICZNE	27,53 m ²
0/5.4 SYPIALNIA PANELE/ PŁYTKI CERAMICZNE	10,41 m ²
POWIERZCHNIA BALKONÓW: 11,75 m ²	
SUMA POWIERZCHNI: 53,40 m ²	
LOKAL 2:	
0/6.1 PRZEDPOKÓJ PANELE/ PŁYTKI CERAMICZNE	4,15 m ²
0/6.2 ŁAZIENKA PŁYTKI CERAMICZNE	4,67 m ²
0/6.3 SALON Z KUCNIĄ PANELE/ PŁYTKI CERAMICZNE	28,45 m ²
0/6.4 SYPIALNIA PANELE/ PŁYTKI CERAMICZNE	12,36 m ²
POWIERZCHNIA BALKONÓW: 5,87 m ²	
SUMA POWIERZCHNI: 49,63 m ²	

UWAGA:

1. Przebia i przejścia instalacji w elementach konstrukcyjnych zgodnie z projektami poszczególnych branż.
2. Wszystkie wymiary należy zweryfikować na budowie.
3. Wymiary stolarki: Zewnętrzna - podano wymiary w świetle ościeży (otwór w ścianie w stanie surowym).
Wewnętrzna - wymiary w świetle ościeżnicy (światło futryny drzwiowej).
4. Zakup stolarki okiennej i drzwiowej należy dokonać po obmiarze otworów w stanie surowym.
5. Niniejszy projekt należy rozpatrywać z projektem konstrukcji.
6. Nadproża żelbetonowe okien i drzwi na wysokości (*&^%\$#
7. Ściany międzymieszkaniowe POROTHERM 25/37.5 AKU

INWESTOR:	pracownia architektoniczna arch-logica pracownia architektoniczna arch-logica • wiktoria kielan • borzęta 405 • 504 15 30 60 • www.arch-logica.pl		
TEMAT:	AUTOR: mgr inż. arch. WIKTOR KIELAN upr. nr 52/2000	PODPIS:	DATA: MAJ 2017
ADRES:	SPRAWDZAJĄCY: mgr inż. arch. BARTŁOMIEJ GIZA upr. nr MPOIA / 072 / 2012	BRANŻA:	ARCHITEKTURA
	WSPÓŁPRACA AUTORSKA: mgr inż. arch. kraj. KONRAD TONDERA	FAZA:	PROJEKT BUDOWLANY
	TREŚĆ RYSUNKU: RZUT PIWNICY	SKALA:	1:100
		NUMER RYSUNKU:	A-02