


RZUT PARTERU - SKALA 1:100

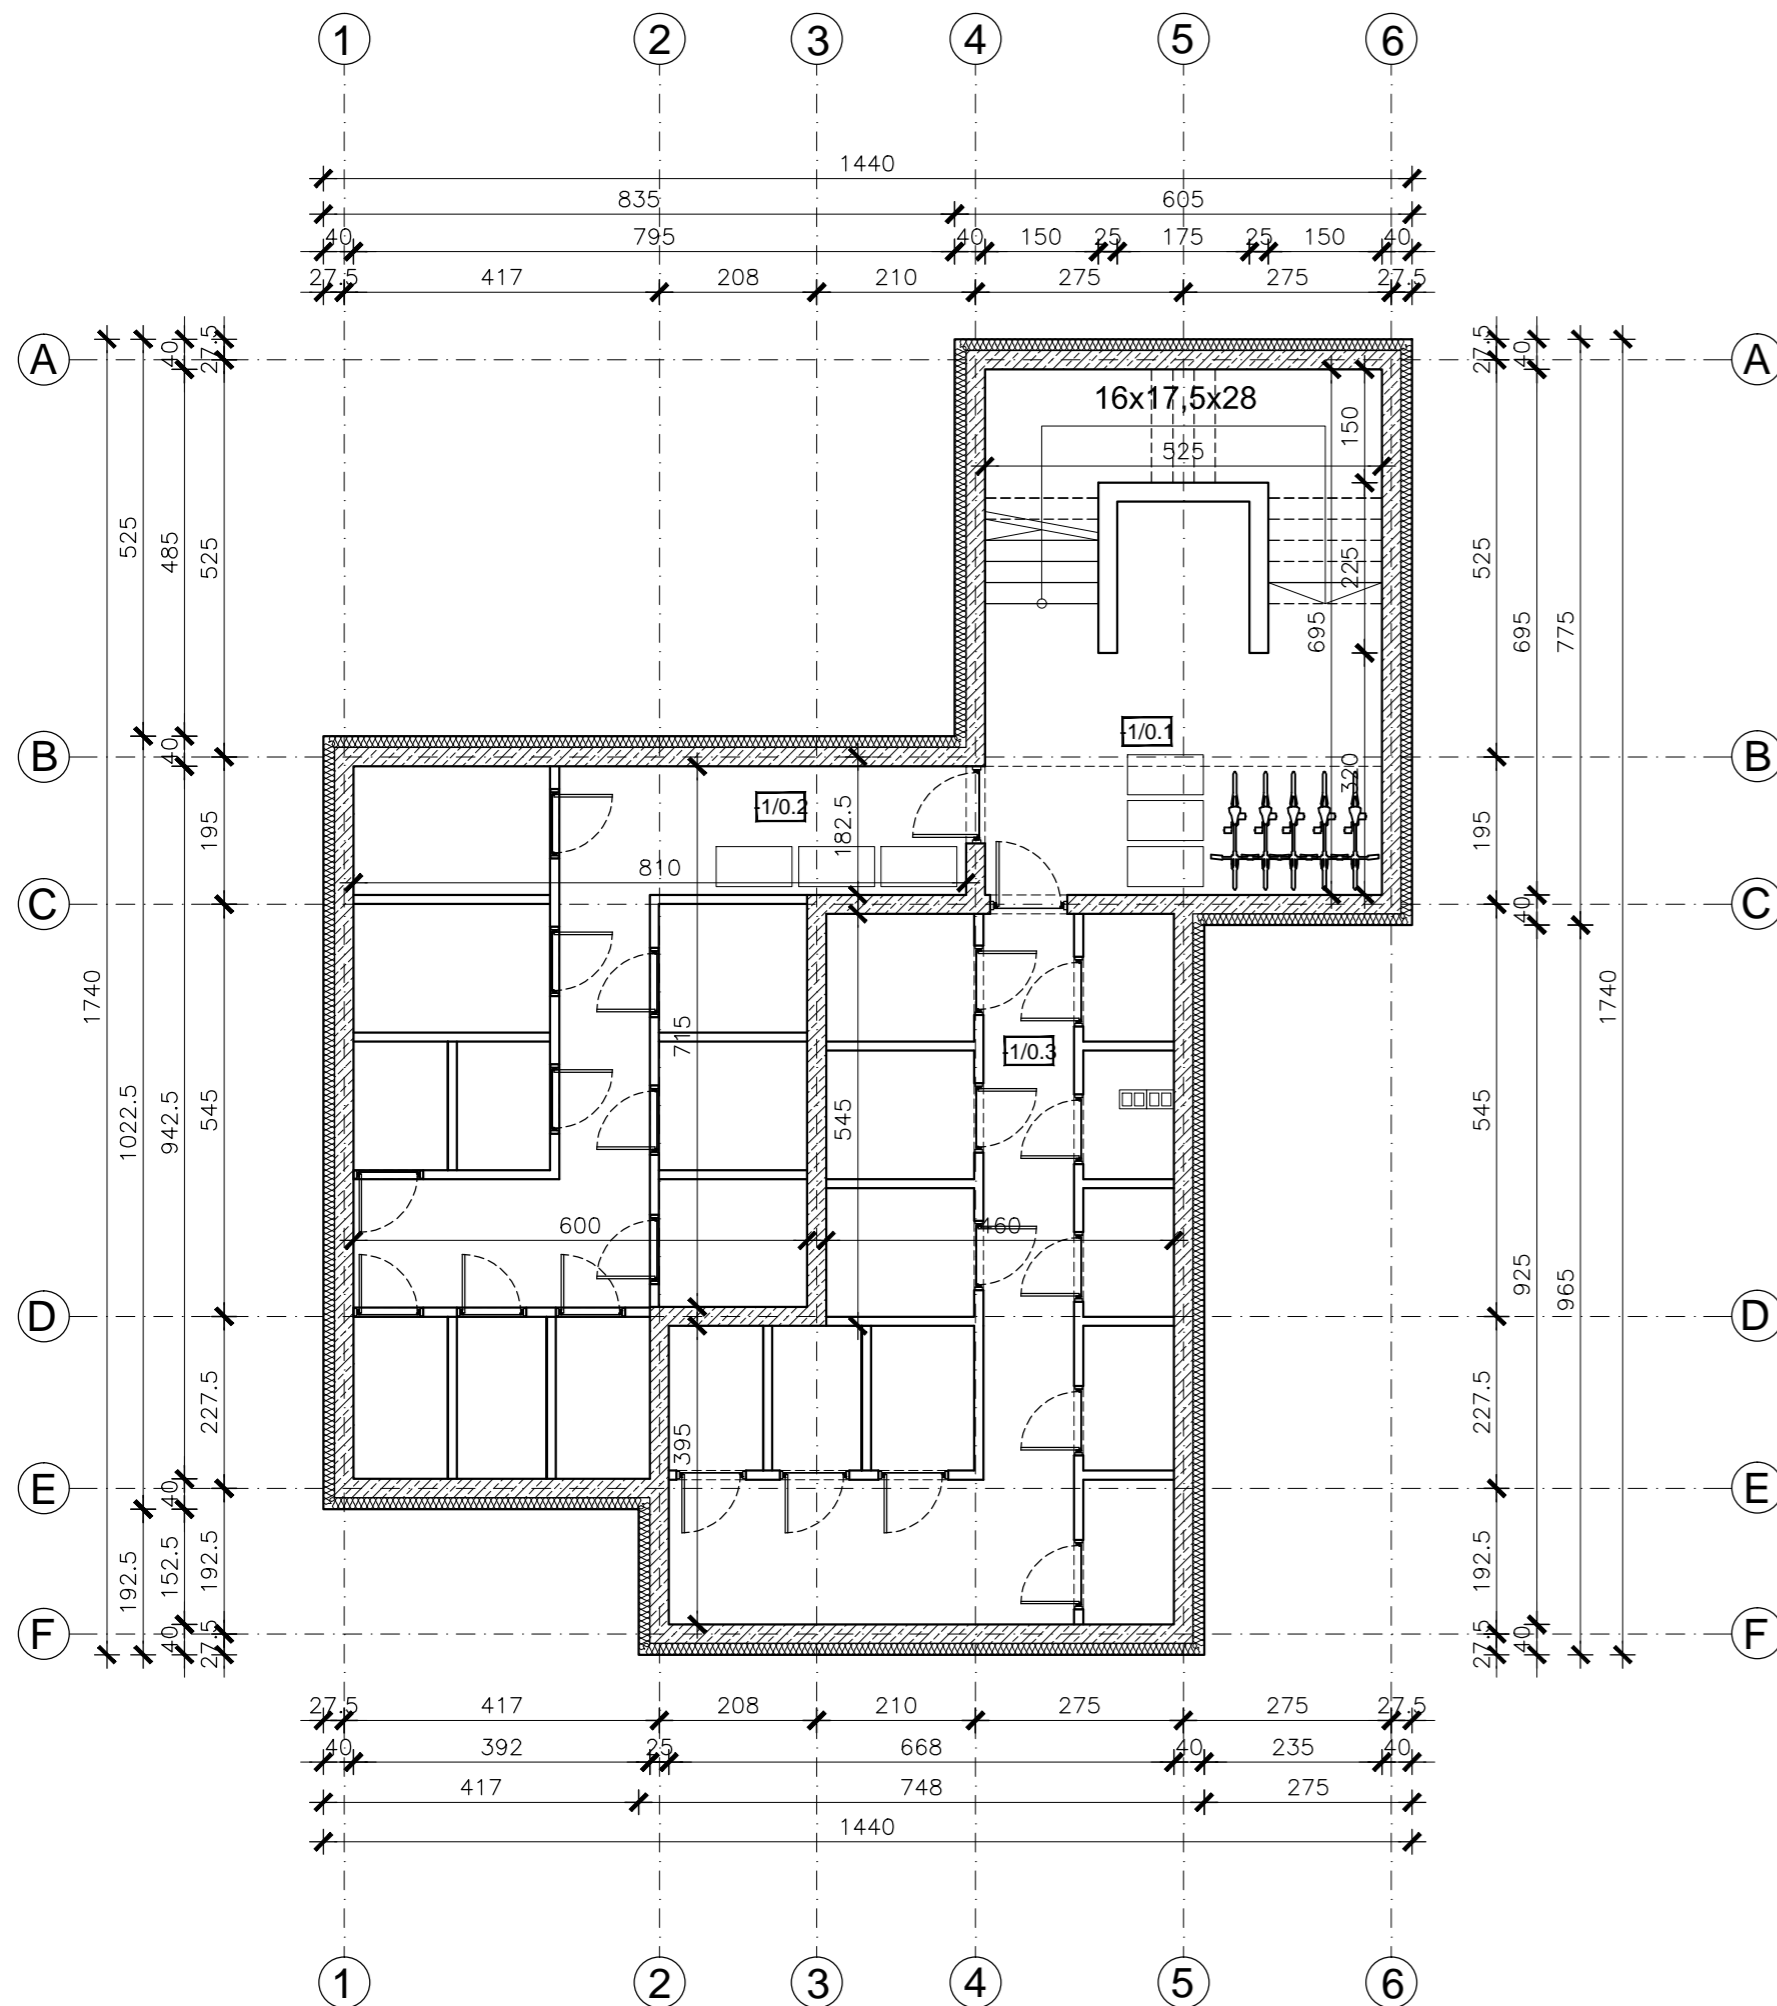

ZESTAWIENIE POWIERZCHNI PIWNICY:

KLATKA SCHODOWA I WINDA:

-1/0.1	KOMUNIKACJA POSADZKA KAMIENNA	34,92 m ²
-1/0.2	POM. GOSPODARCZE POSADZKA KAMIENNA	55,38 m ²
-1/0.3	POM. GOSPODARCZE POSADZKA KAMIENNA	51,45 m ²

SUMA POWIERZCHNI: 141,75 m²

UWAGA:

1. Przebiegi i przejścia instalacji w elementach konstrukcyjnych zgodnie z projektami poszczególnych branż.
2. Wszystkie wymiary należy zweryfikować na budowie.
3. Wymiary stolarki: Zewnętrzna - podano wymiary w świetle ościeży (otwór w ścianie w stanie surowym).
Wewnętrzna - wymiary w świetle ościeżnicy (światło futryny drzwiowej).
4. Zakup stolarki okiennej i drzwiowej należy dokonać po obmiarze otworów w stanie surowym.
5. Niniejszy projekt należy rozpatrywać z projektem konstrukcji.
6. Nadproża żelbetonowe okien i drzwi na wysokości (*&^%\$#
7. Ściany międzymieszkaniowe POROTHERM 25/37.5 AKU

INWESTOR:	pracownia architektoniczna arch-logic pracownia architektoniczna arch-logic • wiktoria kielan • borzęta 405 • 504 15 30 60 • www.arch-logic.pl			
TEMAT:	AUTOR: mgr inż. arch. WIKTOR KIELAN upr. nr 52/2000	PODPIS:	DATA: MAJ 2017	BRANŻA: ARCHITEKTURA
ADRES:	SPRAWDZAJĄCY: mgr inż. arch. BARTŁOMIEJ GIZA upr. nr MPOIA / 072 / 2012	FAZA: PROJEKT BUDOWLANY	SKALA: 1:100	NUMER RYSUNKU: A-01
	WSPÓLPRACA AUTORSKA: mgr inż. arch. kraj. KONRAD TONDERA		TREŚĆ RYSUNKU: RZUT PIWNICY	