


SEGMENT 1 | SEGMENT 2

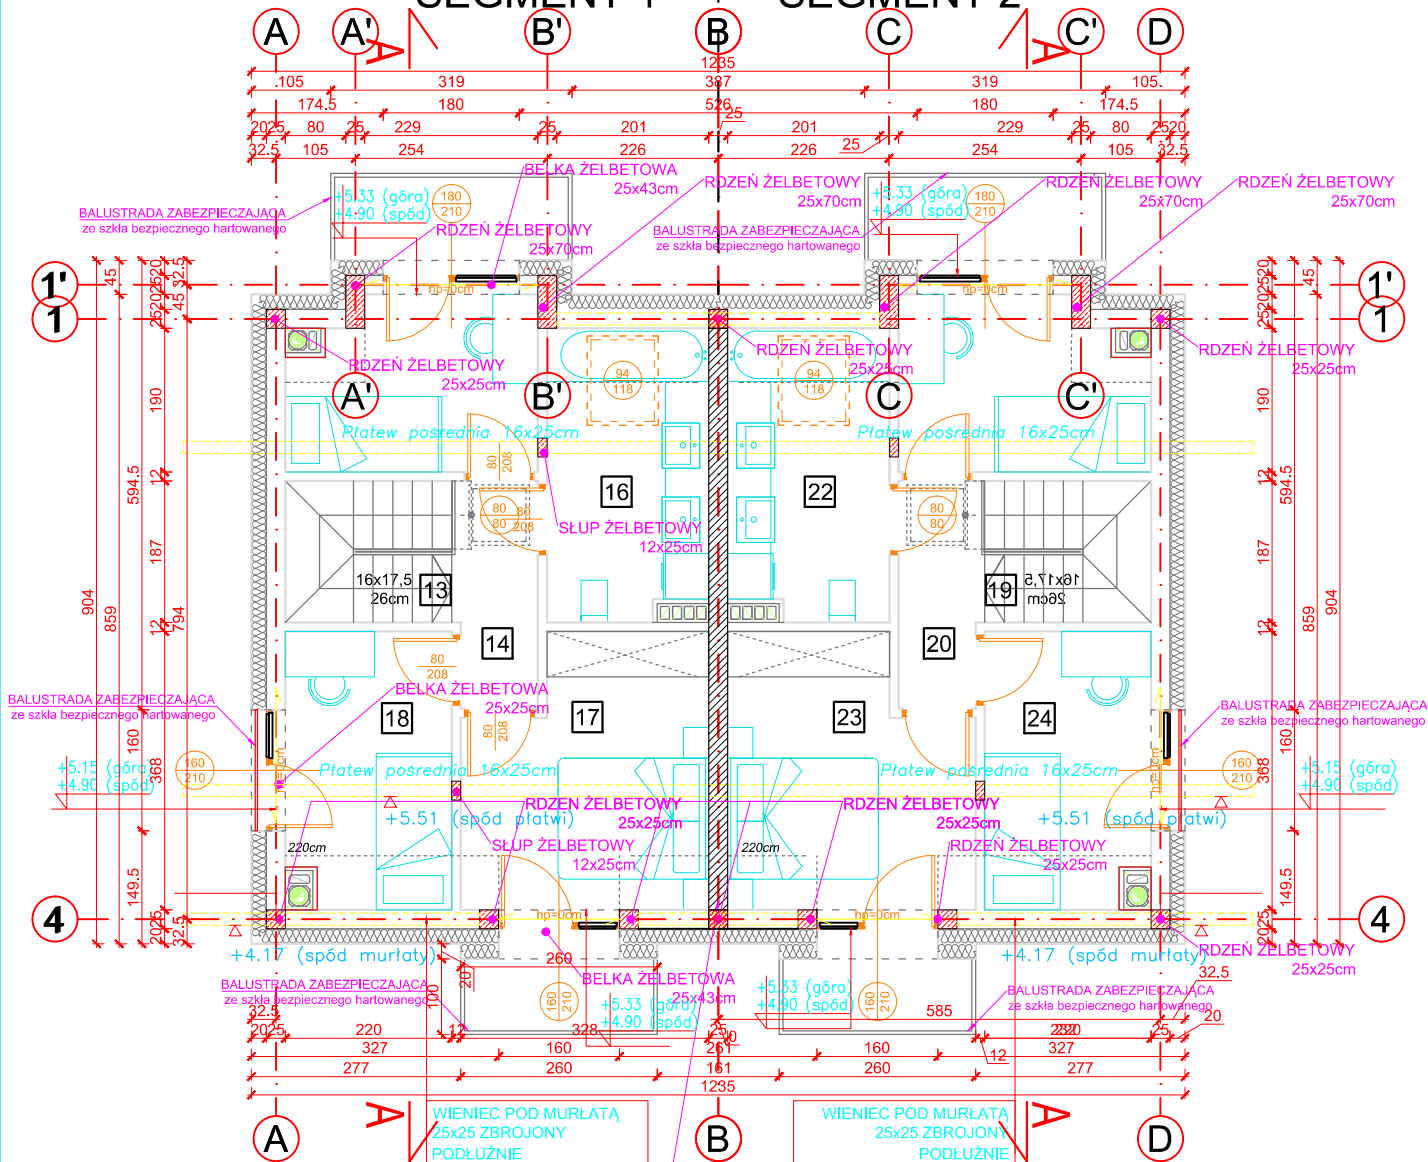


ZESTAWIENIE POWIERZCHNI		
SEGMENT 1	13. KLATKA SCHODOWA	2.04 m <sup>2</sup>
	14. KOMUNIKACJA	3.29 m <sup>2</sup>
	15. SYPIALNIA 1	6.90 m <sup>2</sup>
	16. ŁAZIENKA	7.33 m <sup>2</sup>
	17. SYPIALNIA 2	10.17 m <sup>2</sup>
	18. SYPIALNIA 3	7.18 m <sup>2</sup>
	suma	36.91 m <sup>2</sup>

SEGMENT 2	19. KLATKA SCHODOWA	2.04 m <sup>2</sup>
	20. KOMUNIKACJA	3.29 m <sup>2</sup>
	21. SYPIALNIA 1	6.90 m <sup>2</sup>
	22. ŁAZIENKA	7.33 m <sup>2</sup>
	23. SYPIALNIA 2	10.17 m <sup>2</sup>
	suma	36.91 m <sup>2</sup>

PUSTAK POROTHERM AKU 25/37.5 o podwyższonej izolacyjności akustycznej. Nie wymaga dodatkowych materiałów termoizolacyjnych. Grubość ściany: 25 cm

SCHEMAT LOKALIZACJI

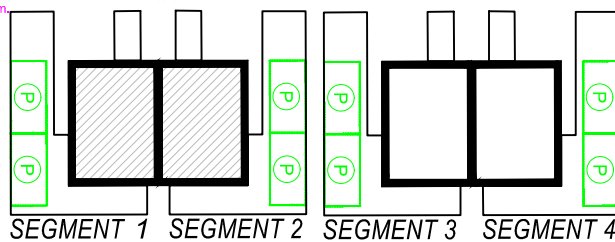

UWAGI:

- PRZEBICIA I PRZEJŚCIA INSTALACJI W ELEMENTACH KONSTRUKCYJNYCH ZGODNIE Z PROJEKTAMI POSZCZEGÓLNYCH BRANŻ.
- WSZYSTKIE WYMIARY NALEŻY ZWERYFIKOWAĆ NA BUDOWIE.
- WYMIARY STOLARKI: ZEWNĘTRZNA - PODANO WYMIARY W ŚWIETLE OŚCIEŻY (OTWÓR W ŚCIANIE W STANIE SUROWYM) WEWNĘTRZNA - WYMIARY W ŚWIETLE OŚCIEŻNICZY (ŚWIATŁO FUTRYNY DRZWIOWEJ).
- ZAKUP STOLARKI OKIENNEJ I DRZWIOWEJ NALEŻY DOKONAĆ PO OBIARZIE OTWORÓW W STANIE SUROWYM.

TEMAT: BUDOWA DWÓCH BUDYNKÓW JEDNORODZINNYCH W ZABUDOWIE BLIŹNIACZEJ

INWESTOR: Janina Investment Center spółka z o.o. 30-415 Kraków, ul. Wadowicka nr 6B/4	AUTOR: mgr inż. arch. Bartłomiej Giza upr. nr MPOIA/072/2012 mgr inż. arch. Angelika Chmiel mgr inż. arch. kraj. Konrad Tondera	PODPIS:	DATA: MAJ 2018
	ADRES: Dz. 1461/6 OBREB 0001 BĘCZARKA MYŚLENICE - OBSZAR WIEJSKI	SPRAWDZIŁ:	BRANŻA: ARCHITEKTURA
RZUT PODDASZA		RYSYNEK NUMER: A-02	SKALA RYSUNKU: 1:100
Pracownia Projektowa <b>Patio Studio</b>		Opracowanie chronione prawem autorskim - bez zgody Autora kopiowanie i udostępnianie osobom trzecim niniejszej dokumentacji jest	