RZUT PARKINGU
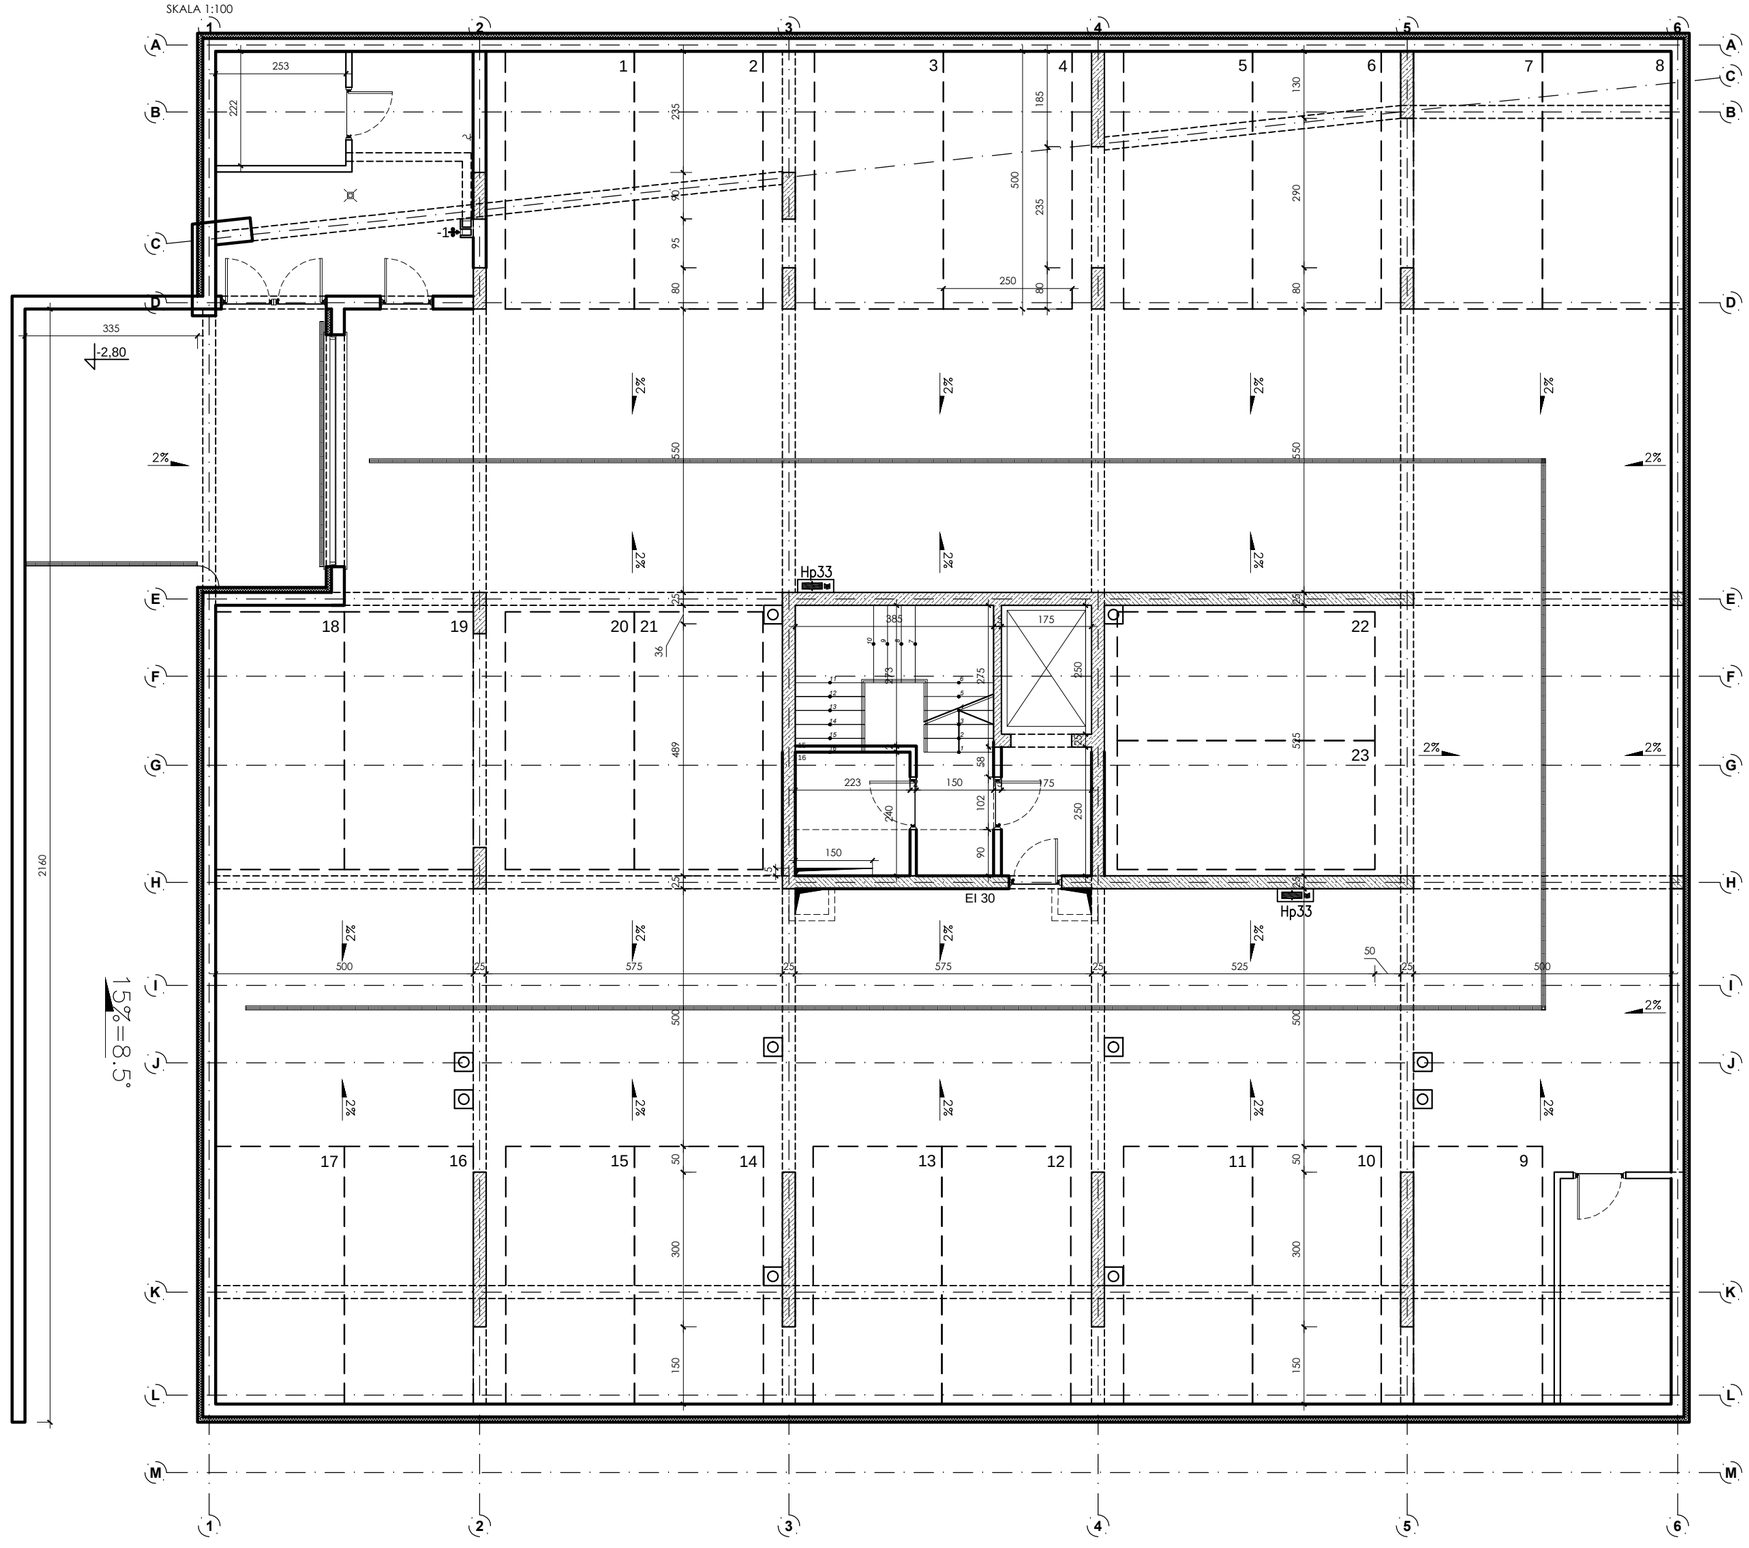
SKALA 1:100