


# RZUT II PIĘTRA - SKALA 1:100

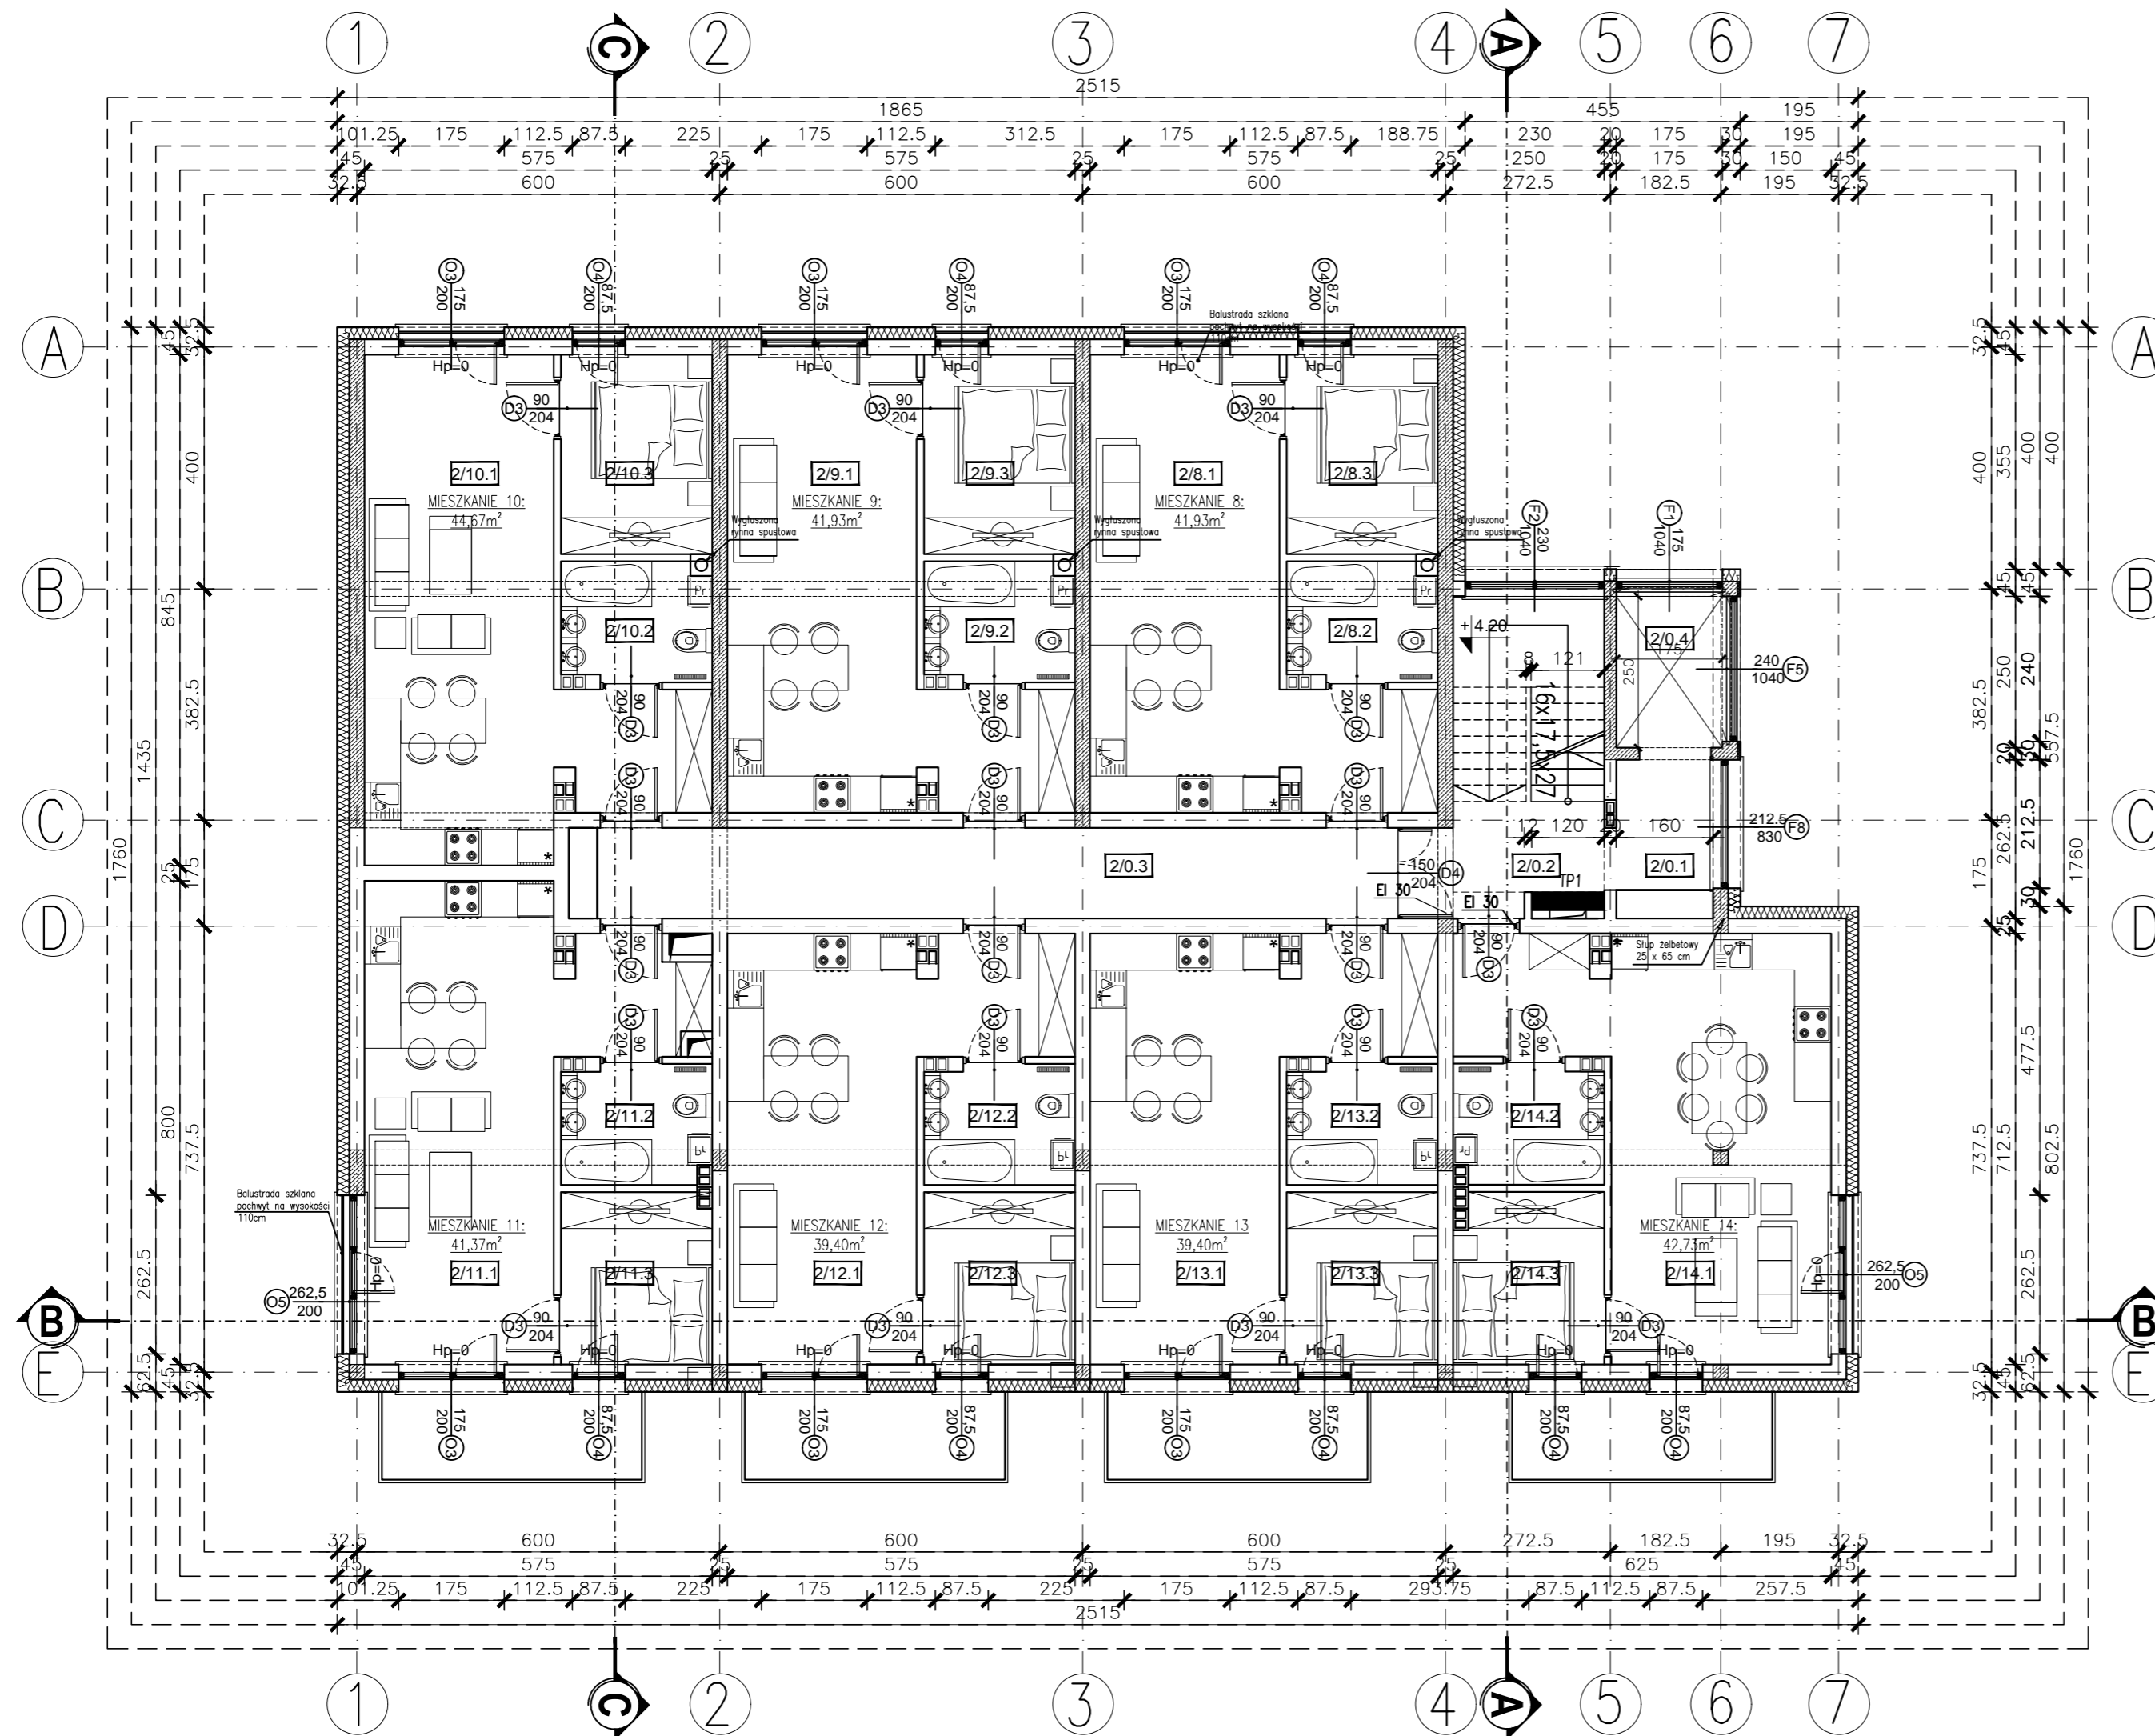

## ZESTAWIENIE POWIERZCHNI KOMUNIKACJI:

PARTER:	
2/0.1	KORYTARZ PRZED WINDĄ GRES 4,58m <sup>2</sup>
2/0.2	KLATKA SCHODOWA GRES 13,31m <sup>2</sup>
2/0.3	KORYTARZ GRES 17,63m <sup>2</sup>
2/0.4	SZYB WINDY - 4,37m <sup>2</sup>
SUMA POWIERZCHNI: 39,89 m <sup>2</sup>	

## ZESTAWIENIE POWIERZCHNI LOKALI MIESZKALNYCH:

MIESZKANIE 8:		MIESZKANIE 12:	
2/8.1	SALON Z KUCHNIĄ PANELE 28,77m <sup>2</sup>	2/12.1	SALON Z KUCHNIĄ PANELE 27,36m <sup>2</sup>
2/8.2	ŁAZIENKA PŁYTKI CERAMICZNE 4,91m <sup>2</sup>	2/12.2	ŁAZIENKA PŁYTKI CERAMICZNE 4,91m <sup>2</sup>
2/8.3	SYPIALNIA PANELE 8,25m <sup>2</sup>	2/12.3	SYPIALNIA PANELE 7,13m <sup>2</sup>
SUMA POWIERZCHNI: 41,93 m <sup>2</sup>		SUMA POWIERZCHNI: 39,40 m <sup>2</sup>	
MIESZKANIE 9:		MIESZKANIE 13:	
2/9.1	SALON Z KUCHNIĄ PANELE 28,77m <sup>2</sup>	2/13.1	SALON Z KUCHNIĄ PANELE 27,36m <sup>2</sup>
2/9.2	ŁAZIENKA PŁYTKI CERAMICZNE 4,91m <sup>2</sup>	2/13.2	ŁAZIENKA PŁYTKI CERAMICZNE 4,91m <sup>2</sup>
2/9.3	SYPIALNIA PANELE 8,25m <sup>2</sup>	2/13.3	SYPIALNIA PANELE 7,13m <sup>2</sup>
SUMA POWIERZCHNI: 41,93 m <sup>2</sup>		SUMA POWIERZCHNI: 39,40 m <sup>2</sup>	
MIESZKANIE 10:		MIESZKANIE 14:	
2/10.1	SALON Z KUCHNIĄ PANELE 31,51m <sup>2</sup>	2/14.1	SALON Z KUCHNIĄ PANELE 30,93m <sup>2</sup>
2/10.2	ŁAZIENKA PŁYTKI CERAMICZNE 4,91m <sup>2</sup>	2/14.2	ŁAZIENKA PŁYTKI CERAMICZNE 4,83m <sup>2</sup>
2/10.3	SYPIALNIA PANELE 8,25m <sup>2</sup>	2/14.3	SYPIALNIA PANELE 6,97m <sup>2</sup>
SUMA POWIERZCHNI: 44,67 m <sup>2</sup>		SUMA POWIERZCHNI: 42,73 m <sup>2</sup>	
MIESZKANIE 11:			
2/11.1	SALON Z KUCHNIĄ PANELE 29,49m <sup>2</sup>		
2/11.2	ŁAZIENKA PŁYTKI CERAMICZNE 4,83m <sup>2</sup>		
2/11.3	SYPIALNIA PANELE 7,05m <sup>2</sup>		
SUMA POWIERZCHNI: 41,37 m <sup>2</sup>			