


# RZUT III PIĘTRA - SKALA 1:100

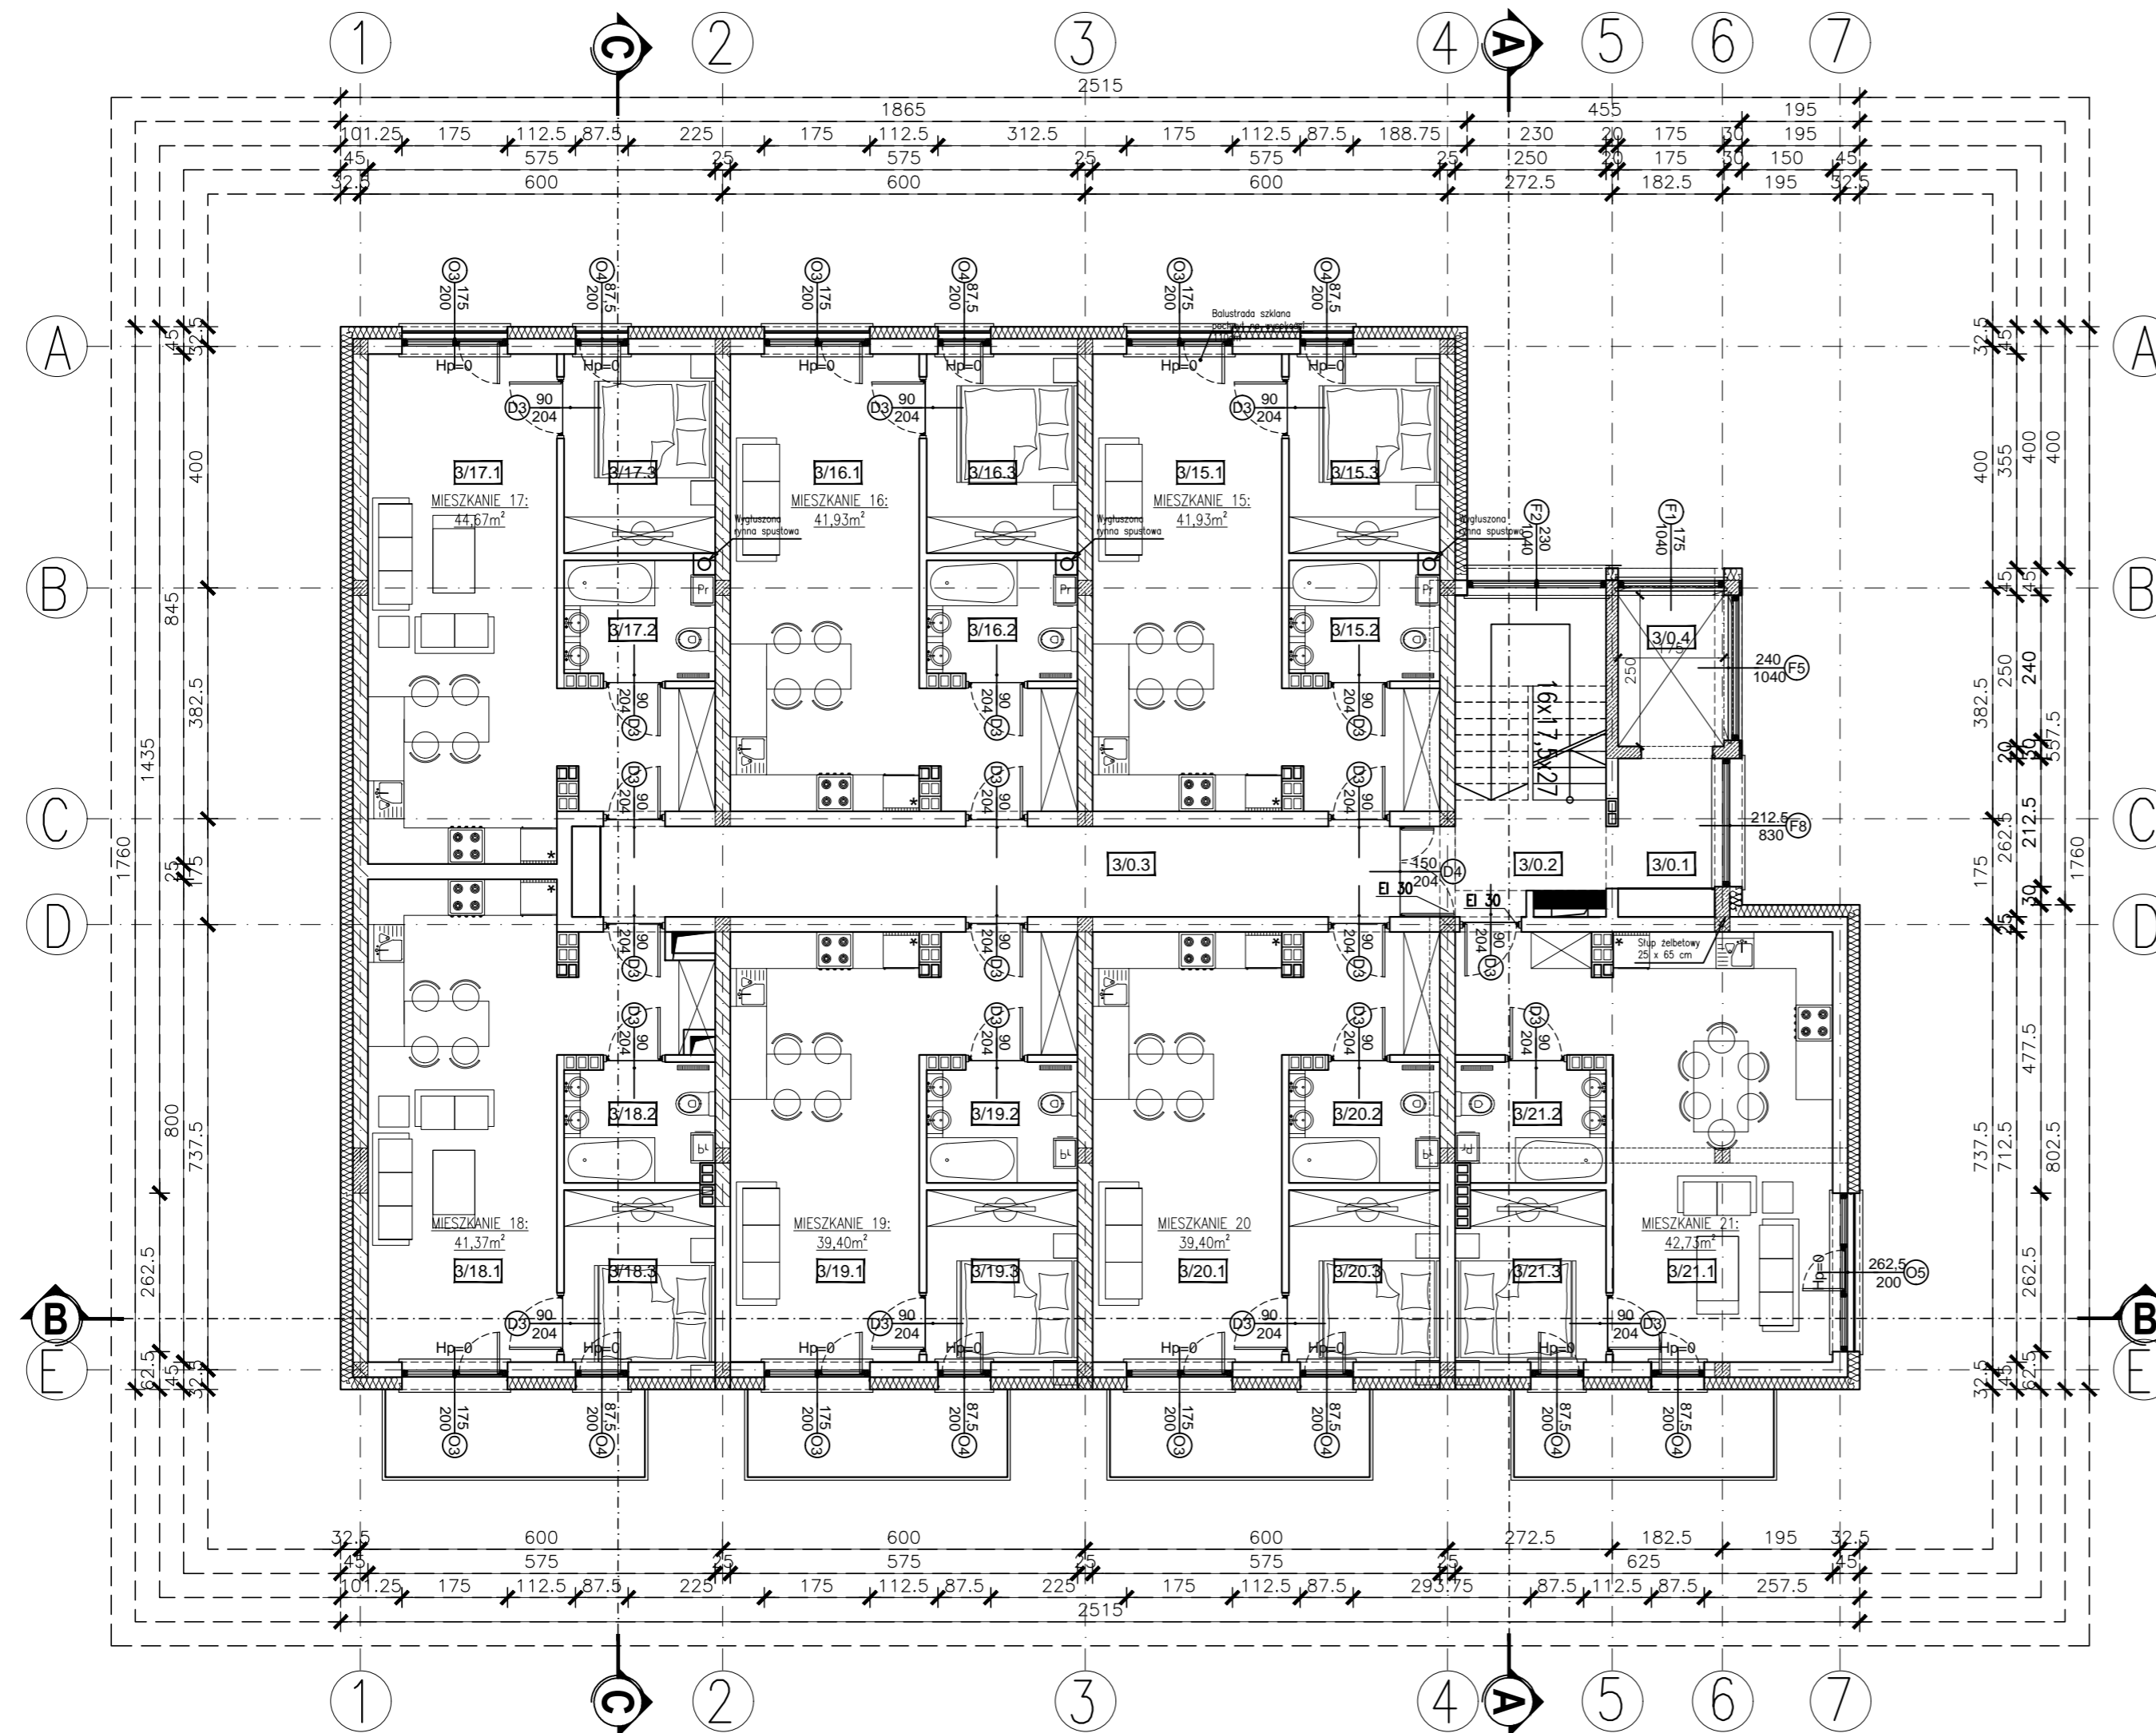

## ZESTAWIENIE POWIERZCHNI KOMUNIKACJI:

PARTER:		
3/0.1	KORYTARZ PRZED WINDĄ GRES	4,58m <sup>2</sup>
3/0.2	KLATKA SCHODOWA GRES	13,31m <sup>2</sup>
3/0.3	KORYTARZ GRES	17,63m <sup>2</sup>
3/0.4	SZYB WINDY	4,37m <sup>2</sup>

SUMA POWIERZCHNI: 39,89 m<sup>2</sup>

## ZESTAWIENIE POWIERZCHNI LOKALI MIESZKALNYCH:

MIESZKANIE 15:		
3/15.1	SALON Z KUCHNIĄ PANELE	28,77m <sup>2</sup>
3/15.2	ŁAZIENKA PŁYTKI CERAMICZNE	4,91m <sup>2</sup>
3/15.3	SYPIALNIA PANELE	8,25m <sup>2</sup>
SUMA POWIERZCHNI:		41,93 m <sup>2</sup>

MIESZKANIE 16:		
3/16.1	SALON Z KUCHNIĄ PANELE	28,77m <sup>2</sup>
3/16.2	ŁAZIENKA PŁYTKI CERAMICZNE	4,91m <sup>2</sup>
3/16.3	SYPIALNIA PANELE	8,25m <sup>2</sup>
SUMA POWIERZCHNI:		41,93 m <sup>2</sup>

MIESZKANIE 17:		
3/17.1	SALON Z KUCHNIĄ PANELE	31,51m <sup>2</sup>
3/17.2	ŁAZIENKA PŁYTKI CERAMICZNE	4,91m <sup>2</sup>
3/17.3	SYPIALNIA PANELE	8,25m <sup>2</sup>
SUMA POWIERZCHNI:		44,67 m <sup>2</sup>

MIESZKANIE 18:		
3/18.1	SALON Z KUCHNIĄ PANELE	29,49m <sup>2</sup>
3/18.2	ŁAZIENKA PŁYTKI CERAMICZNE	4,83m <sup>2</sup>
3/18.3	SYPIALNIA PANELE	7,05m <sup>2</sup>
SUMA POWIERZCHNI:		41,37 m <sup>2</sup>

MIESZKANIE 19:		
3/19.1	SALON Z KUCHNIĄ PANELE	27,36m <sup>2</sup>
3/19.2	ŁAZIENKA PŁYTKI CERAMICZNE	4,91m <sup>2</sup>
3/19.3	SYPIALNIA PANELE	7,13m <sup>2</sup>
SUMA POWIERZCHNI:		39,40 m <sup>2</sup>

MIESZKANIE 20:		
3/20.1	SALON Z KUCHNIĄ PANELE	27,36m <sup>2</sup>
3/20.2	ŁAZIENKA PŁYTKI CERAMICZNE	4,91m <sup>2</sup>
3/20.3	SYPIALNIA PANELE	7,13m <sup>2</sup>
SUMA POWIERZCHNI:		39,40 m <sup>2</sup>

MIESZKANIE 21:		
3/21.1	SALON Z KUCHNIĄ PANELE	30,93m <sup>2</sup>
3/21.2	ŁAZIENKA PŁYTKI CERAMICZNE	4,83m <sup>2</sup>
3/21.3	SYPIALNIA PANELE	6,97m <sup>2</sup>
SUMA POWIERZCHNI:		42,73 m <sup>2</sup>