



# WIDOK ELEWACJI - BUDYNEK A - SKALA 1:100

## PÓŁNOCNO-ZACHODNIA

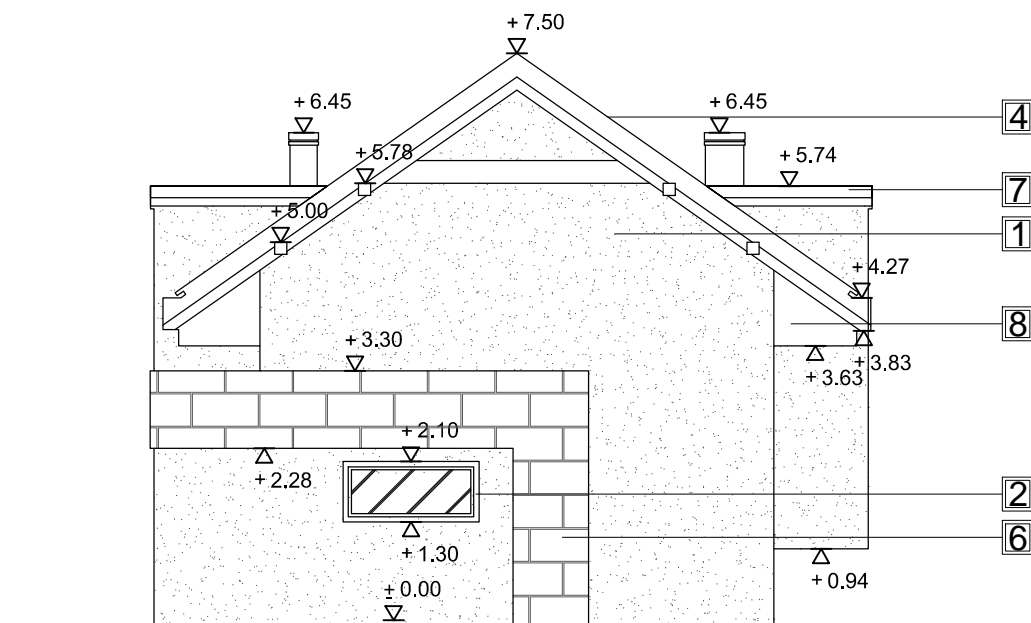


## PÓŁNOCNO-WSCHODNIA

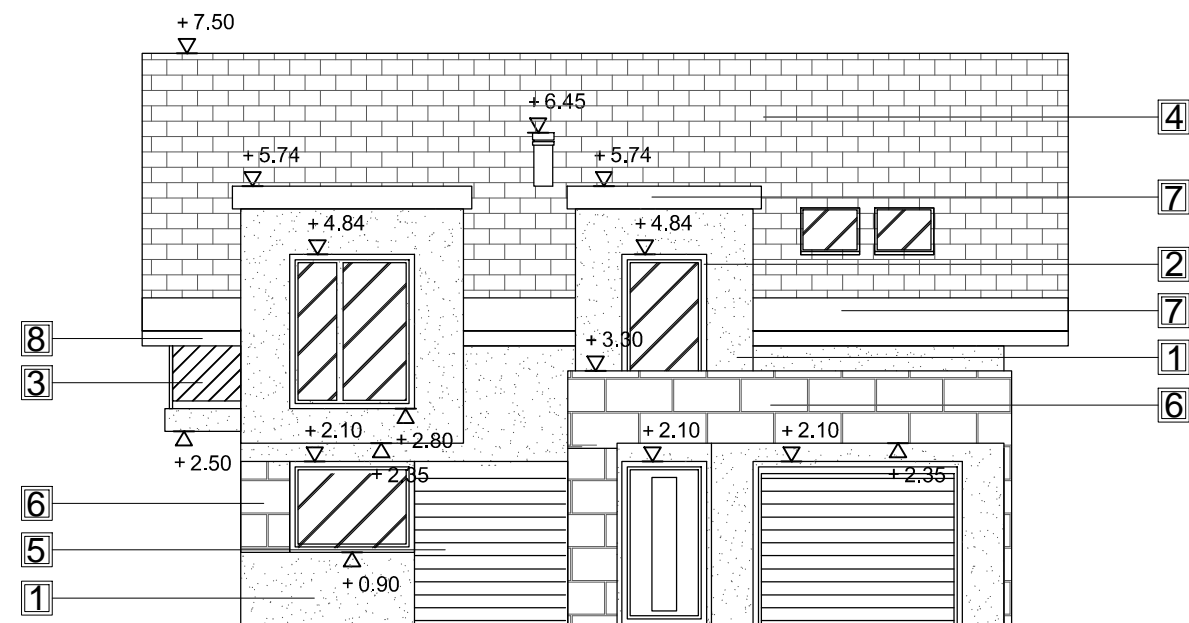


- 1 - TYNK ZEWNĘTRZNY SZLACHETNY W KOLORZE JASNYM
- 2 - STOLARKA OKIENNA I DRZWIOWA - CIEMNY GRAFIT
- 3 - BALUSTRADA SZKLANA
- 4 - DACH - DACHÓWKA CERMAICZNA KWADRATOWA - KOLOR SZARY
- 5 - OKŁADZINA ELEWACYJNA DREWNOPODOBNA - KOLOR BUK
- 6 - OKŁADZINA ELEWACYJNA KAMIENNA - KOLOR CIEMNO SZARY
- 7 - OBRÓBKA BLACHARSKA - GRAFIT
- 8 - PODBITKA DACHU DREWNIANA - KOLOR BUK

# WIDOK ELEWACJI - BUDYNEK A - SKALA 1:100

## POŁUDNIOWO-ZACHODNIA

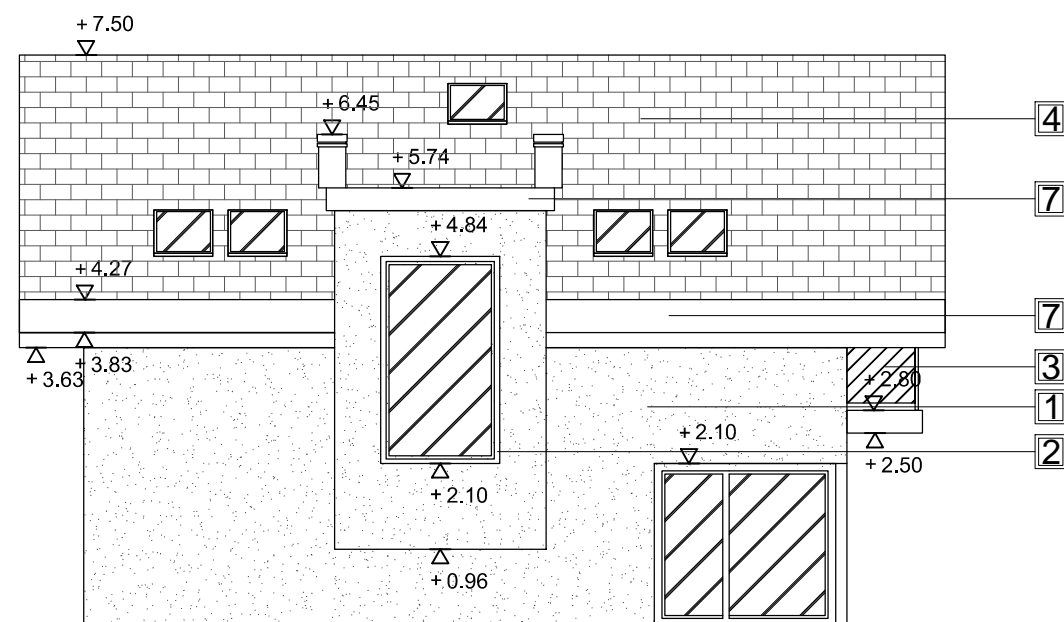

## POŁUDNIOWO-WSCHODNIA

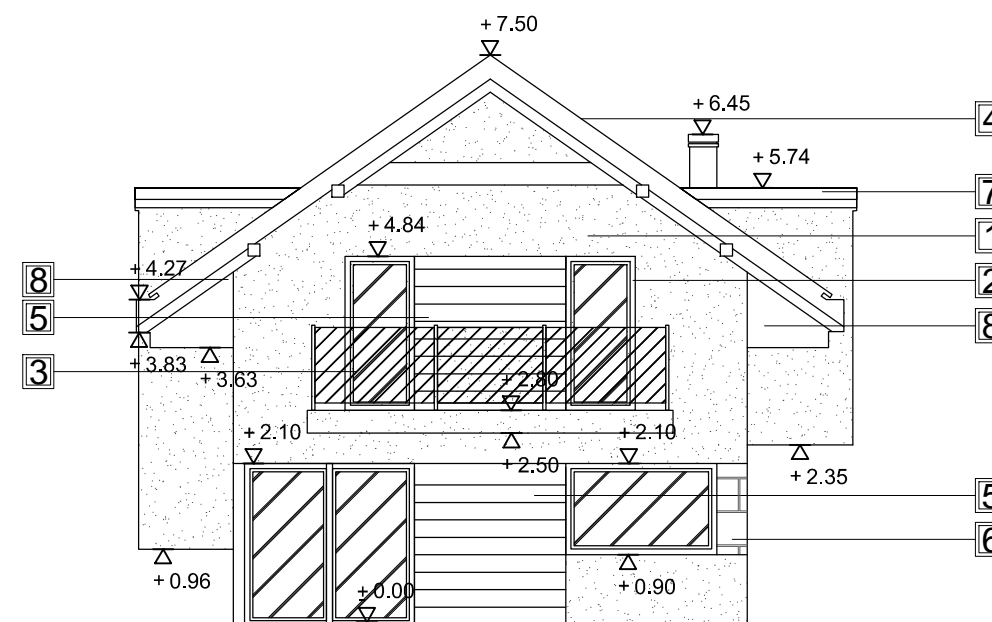

- 1 - TYNK ZEWNĘTRZNY SZLACHETNY W KOLORZE JASNYM
- 2 - STOLARKA OKIENNA I DRZWIOWA - CIEMNY GRAFIT
- 3 - BALUSTRADA SZKLANA
- 4 - DACH - DACHÓWKA CERMAICZNA KWADRATOWA - KOLOR SZARY
- 5 - OKŁADZINA ELEWACYJNA DREWNOPODOBNA - KOLOR BUK
- 6 - OKŁADZINA ELEWACYJNA KAMIENNA - KOLOR CIEMNO SZARY
- 7 - OBRÓBKA BLACHARSKA - GRAFIT
- 8 - PODBITKA DACHU DREWNIANA - KOLOR BUK