


# RZUT PARTERU

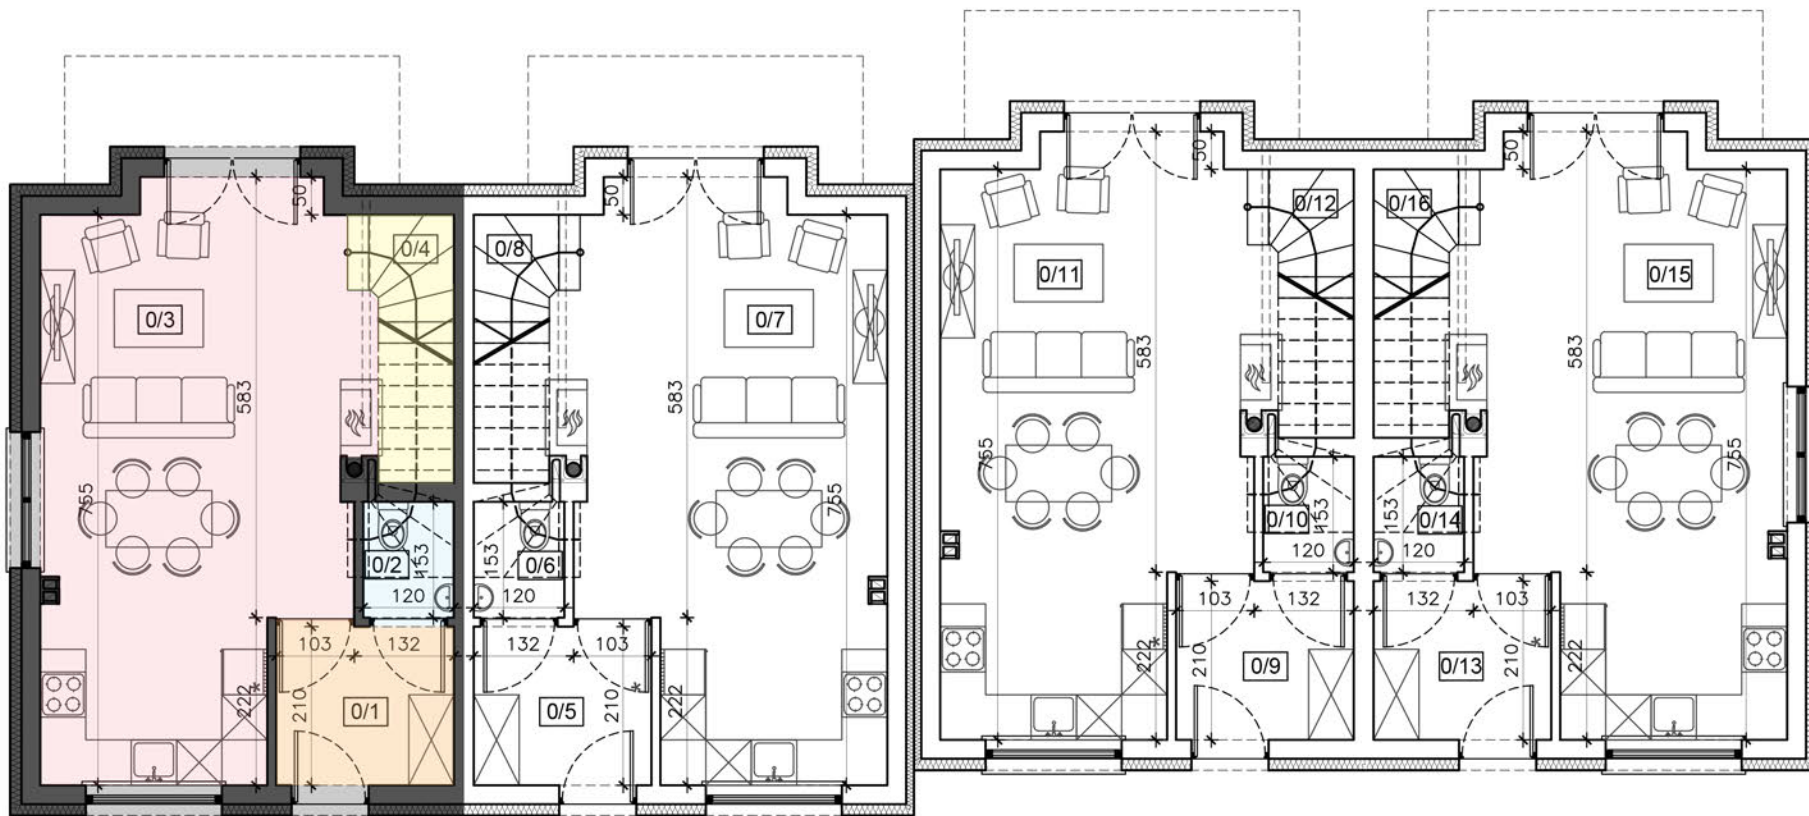

## ZESTAWIENIE POWIERZCHNI PARTERU:


### SEGMENT A:

LOKAL 1:

0/1	PRZEDPOKÓJ POSADZKA KAMIENNA	4,93 m <sup>2</sup>
0/2	ŁAZIENKA PŁYTKI CERAMICZNE	1,75 m <sup>2</sup>
0/3	SALON Z KUCNIĄ PANELE/ PŁYTKI CERAMICZNE	32,01 m <sup>2</sup>
0/4	SCHODY PANELE/ PŁYTKI CERAMICZNE	5,53 m <sup>2</sup>

SUMA POWIERZCHNI: 44,22 m<sup>2</sup>

# RZUT PIĘTRA

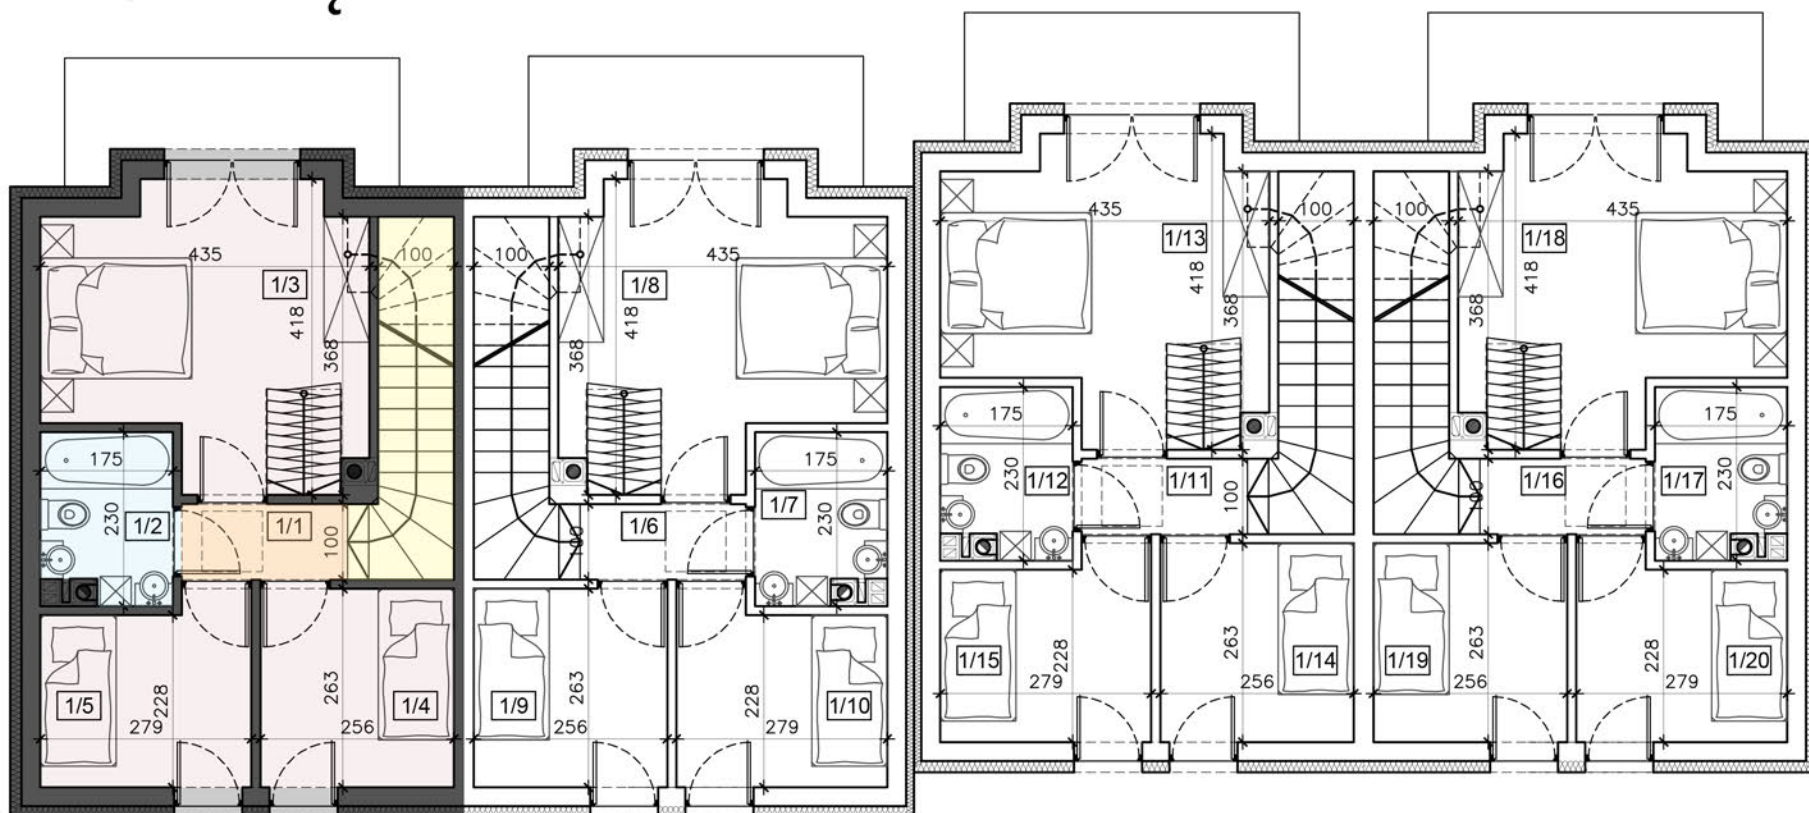

## ZESTAWIENIE POWIERZCHNI PIĘTRA:

### SEGMENT A:

LOKAL 1:

1/1	KORYTARZ PANELE/ PŁYTKI CERAMICZNE	2,19 m <sup>2</sup>
1/2	ŁAZIENKA PANELE/ PŁYTKI CERAMICZNE	3,75 m <sup>2</sup>
1/3	SYPIALNIA PANELE/ PŁYTKI CERAMICZNE	14,74 m <sup>2</sup>
1/4	POKÓJ 1 PANELE/ PŁYTKI CERAMICZNE	6,32 m <sup>2</sup>
1/5	POKÓJ 2 PANELE/ PŁYTKI CERAMICZNE	6,19 m <sup>2</sup>

SUMA POWIERZCHNI: 33,19 m<sup>2</sup>