


RZUT PARTERU

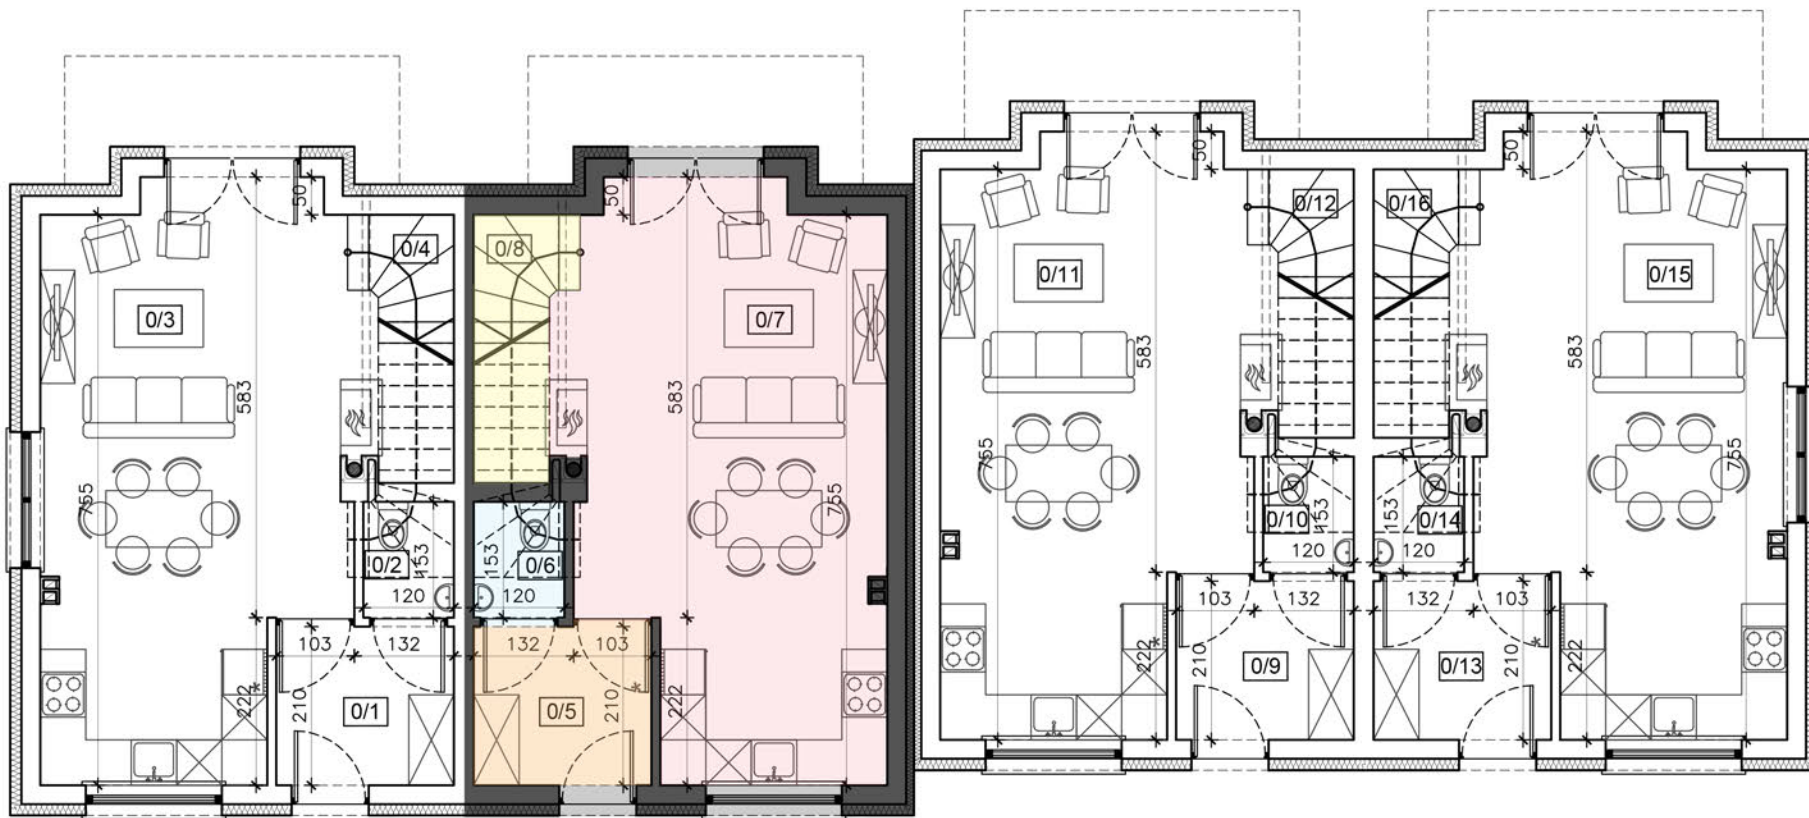

ZESTAWIENIE POWIERZCHNI PARTERU:


SEGMENT A:

LOKAL 2:

0/5	PRZEDPOKÓJ POSADZKA KAMIENNA	4,93 m ²
0/6	ŁAZIENKA PŁYTKI CERAMICZNE	1,75 m ²
0/7	SALON Z KUCNIĄ PANELE/ PŁYTKI CERAMICZNE	32,01 m ²
0/8	SCHODY PANELE/ PŁYTKI CERAMICZNE	5,53 m ²

SUMA POWIERZCHNI: 44,22 m²

RZUT PIĘTRA

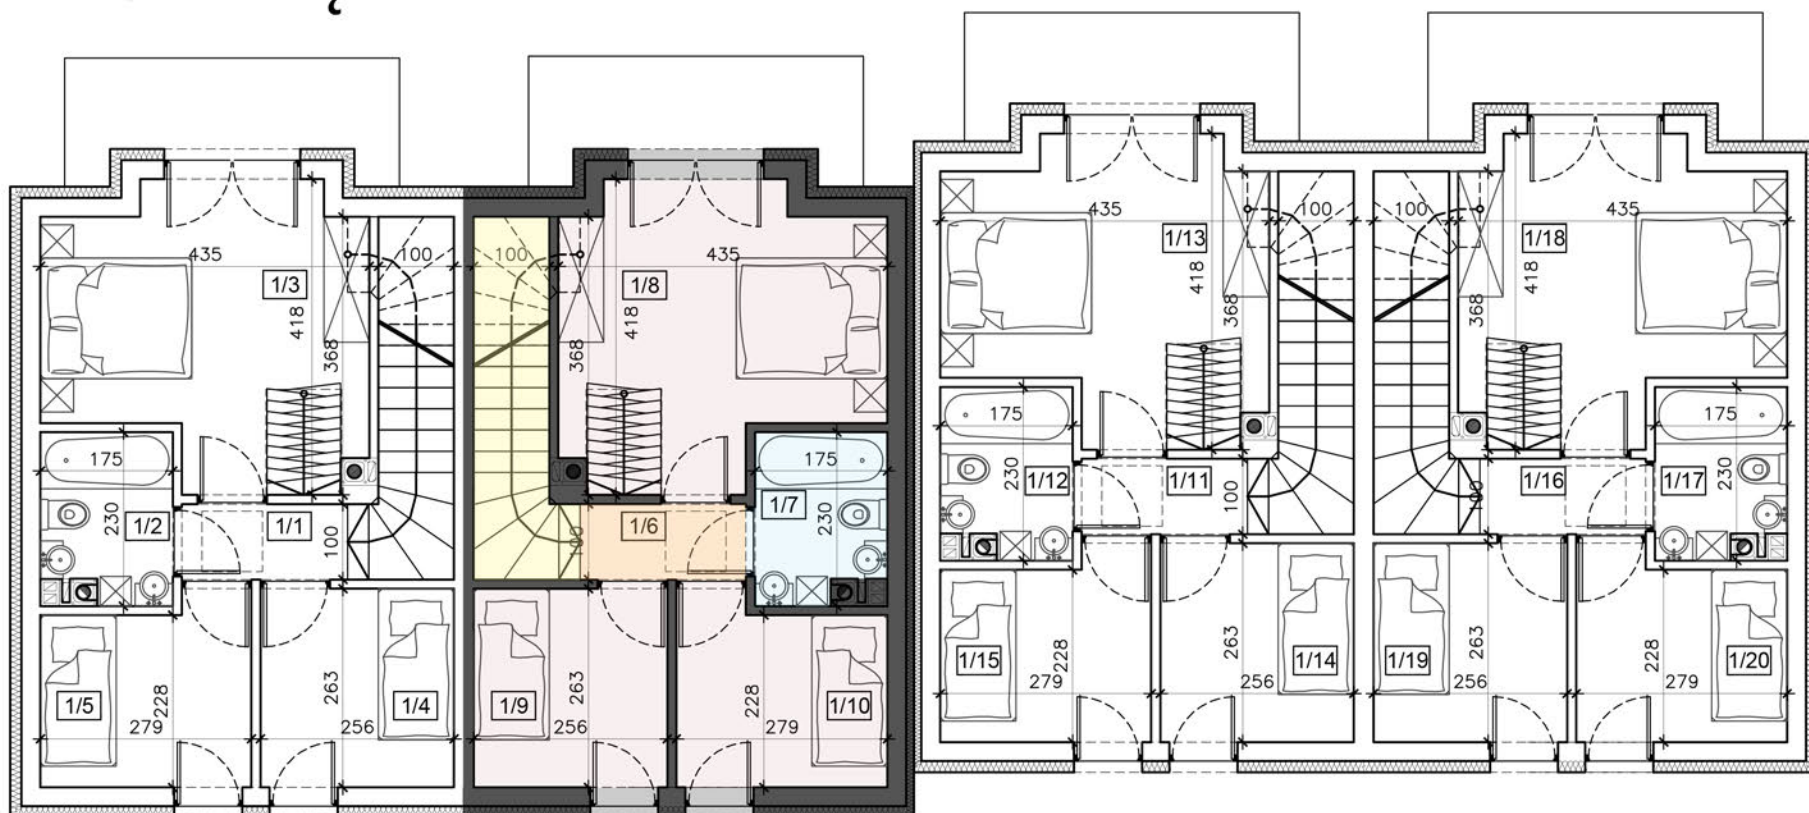

ZESTAWIENIE POWIERZCHNI PIĘTRA:

SEGMENT A:

LOKAL 2:

1/6	KORYTARZ PANELE/ PŁYTKI CERAMICZNE	2,19 m ²
1/7	ŁAZIENKA PANELE/ PŁYTKI CERAMICZNE	3,75 m ²
1/8	SYPIALNIA PANELE/ PŁYTKI CERAMICZNE	14,74 m ²
1/9	POKÓJ 1 PANELE/ PŁYTKI CERAMICZNE	6,32 m ²
1/10	POKÓJ 2 PANELE/ PŁYTKI CERAMICZNE	6,19 m ²

SUMA POWIERZCHNI: 33,19 m²