


# RZUT PARTERU

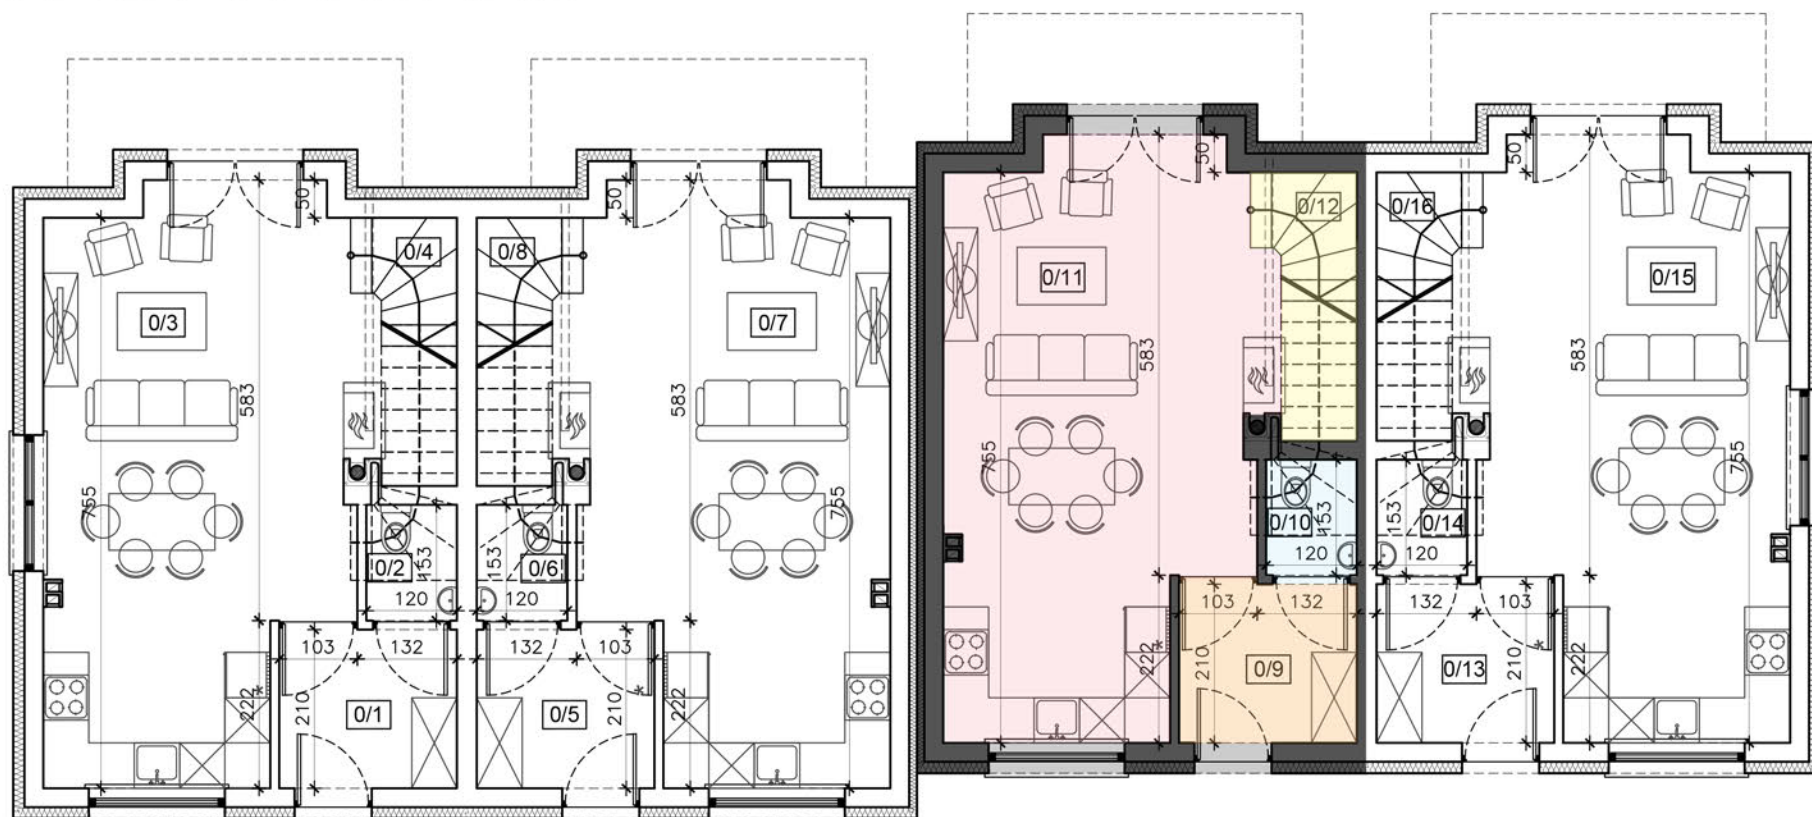


## ZESTAWIENIE POWIERZCHNI PARTERU: SEGMENT B:

LOKAL 1:

0/9	PRZEDPOKÓJ POSADZKA KAMIENNA	4,93 m <sup>2</sup>
0/10	ŁAZIENKA PŁYTKI CERAMICZNE	1,75 m <sup>2</sup>
0/11	SALON Z KUCNIĄ PANELE/ PŁYTKI CERAMICZNE	32,01 m <sup>2</sup>
0/12	SCHODY PANELE/ PŁYTKI CERAMICZNE	5,53 m <sup>2</sup>
SUMA POWIERZCHNI:		44,22 m <sup>2</sup>

# RZUT PIĘTRA

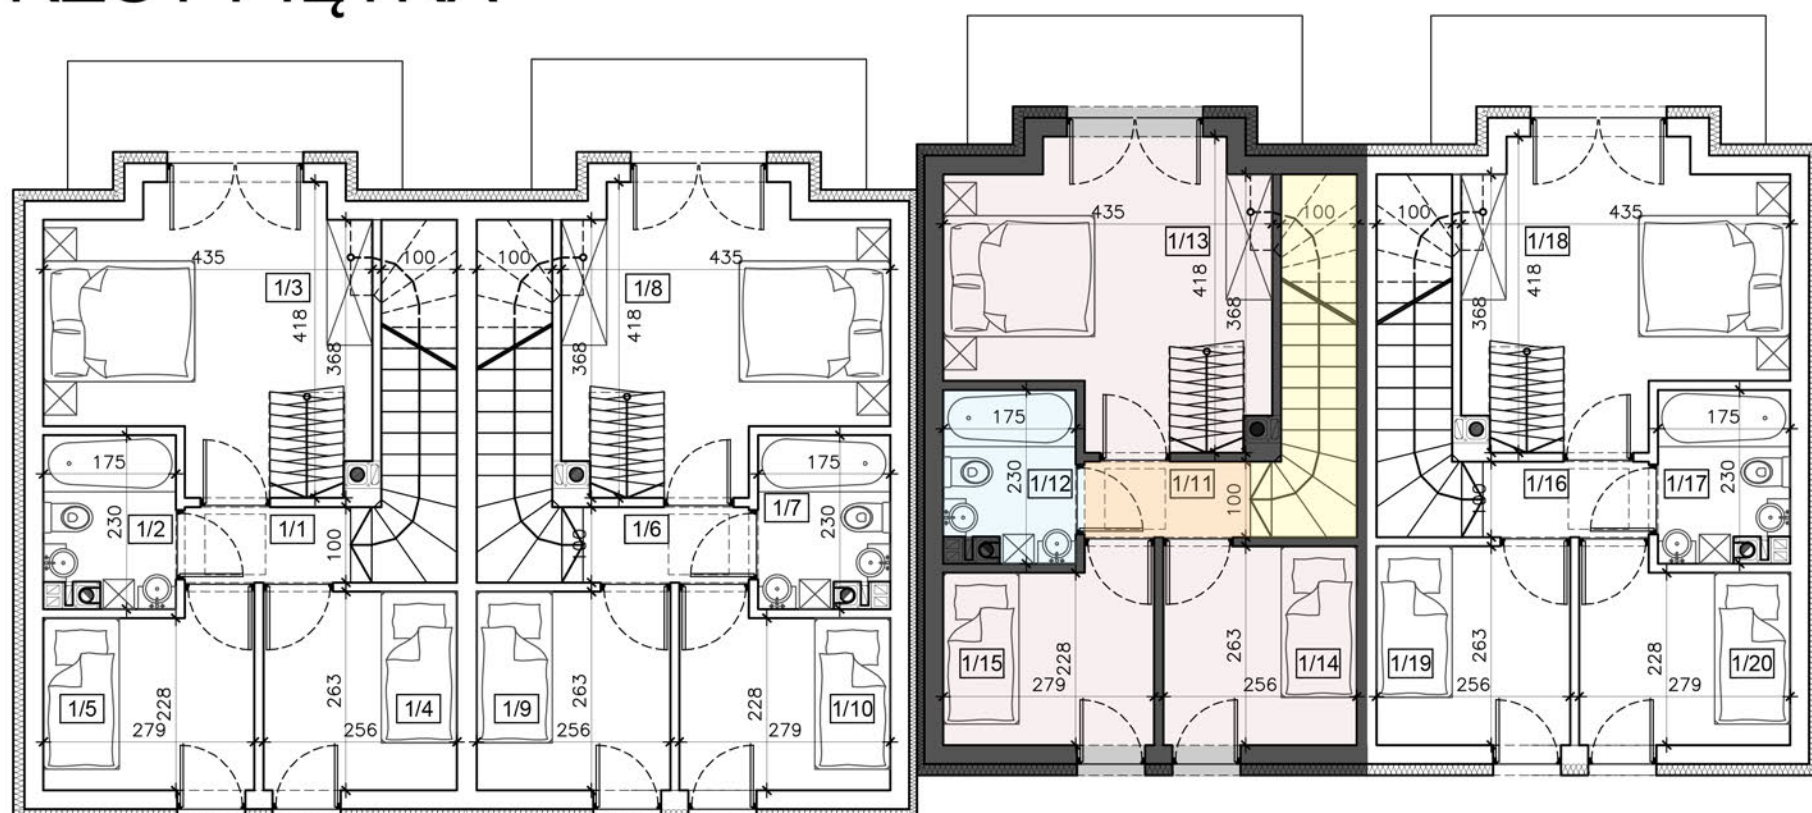

## ZESTAWIENIE POWIERZCHNI PIĘTRA: SEGMENT B:

LOKAL 1:

1/11	KORYTARZ PANELE/ PŁYTKI CERAMICZNE	2,19 m <sup>2</sup>
1/12	ŁAZIENKA PANELE/ PŁYTKI CERAMICZNE	3,75 m <sup>2</sup>
1/13	SYPIALNIA PANELE/ PŁYTKI CERAMICZNE	14,74 m <sup>2</sup>
1/14	POKÓJ 1 PANELE/ PŁYTKI CERAMICZNE	6,32 m <sup>2</sup>
1/15	POKÓJ 2 PANELE/ PŁYTKI CERAMICZNE	6,19 m <sup>2</sup>
SUMA POWIERZCHNI:		33,19 m <sup>2</sup>