


RZUT PARTERU

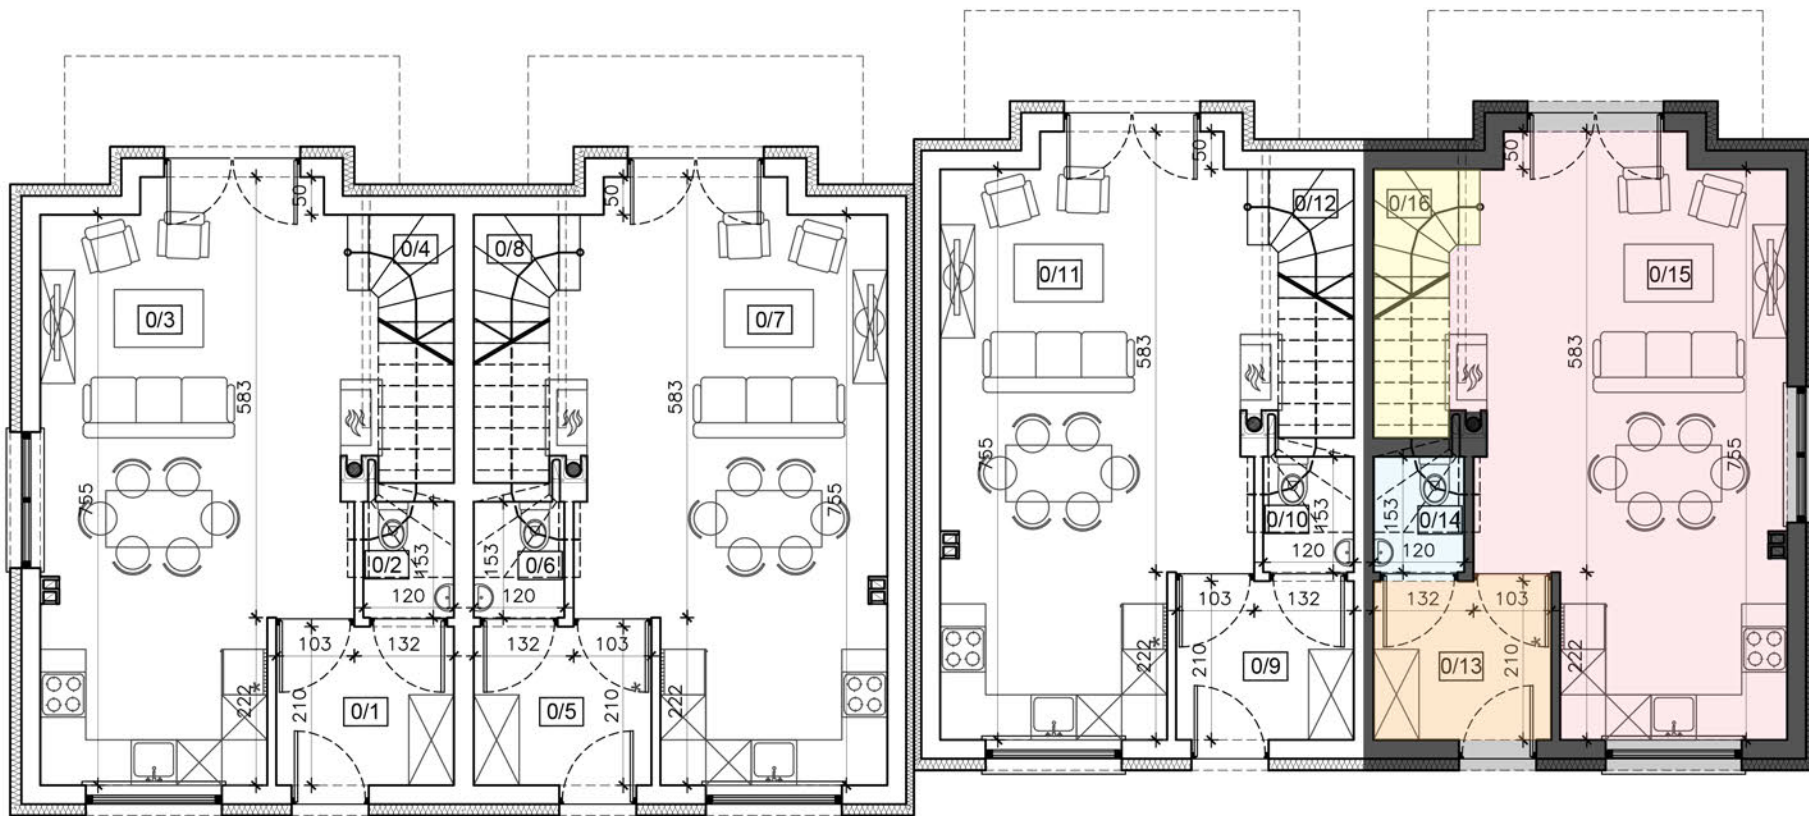


ZESTAWIENIE POWIERZCHNI PARTERU: SEGMENT B:

LOKAL 2:

0/13	PRZEDPOKÓJ POSADZKA KAMIENNA	4,93 m ²
0/14	ŁAZIENKA PŁYTKI CERAMICZNE	1,75 m ²
0/15	SALON Z KUCNIĄ PANELE/ PŁYTKI CERAMICZNE	32,01 m ²
0/16	SCHODY PANELE/ PŁYTKI CERAMICZNE	5,53 m ²
SUMA POWIERZCHNI:		44,22 m ²

RZUT PIĘTRA

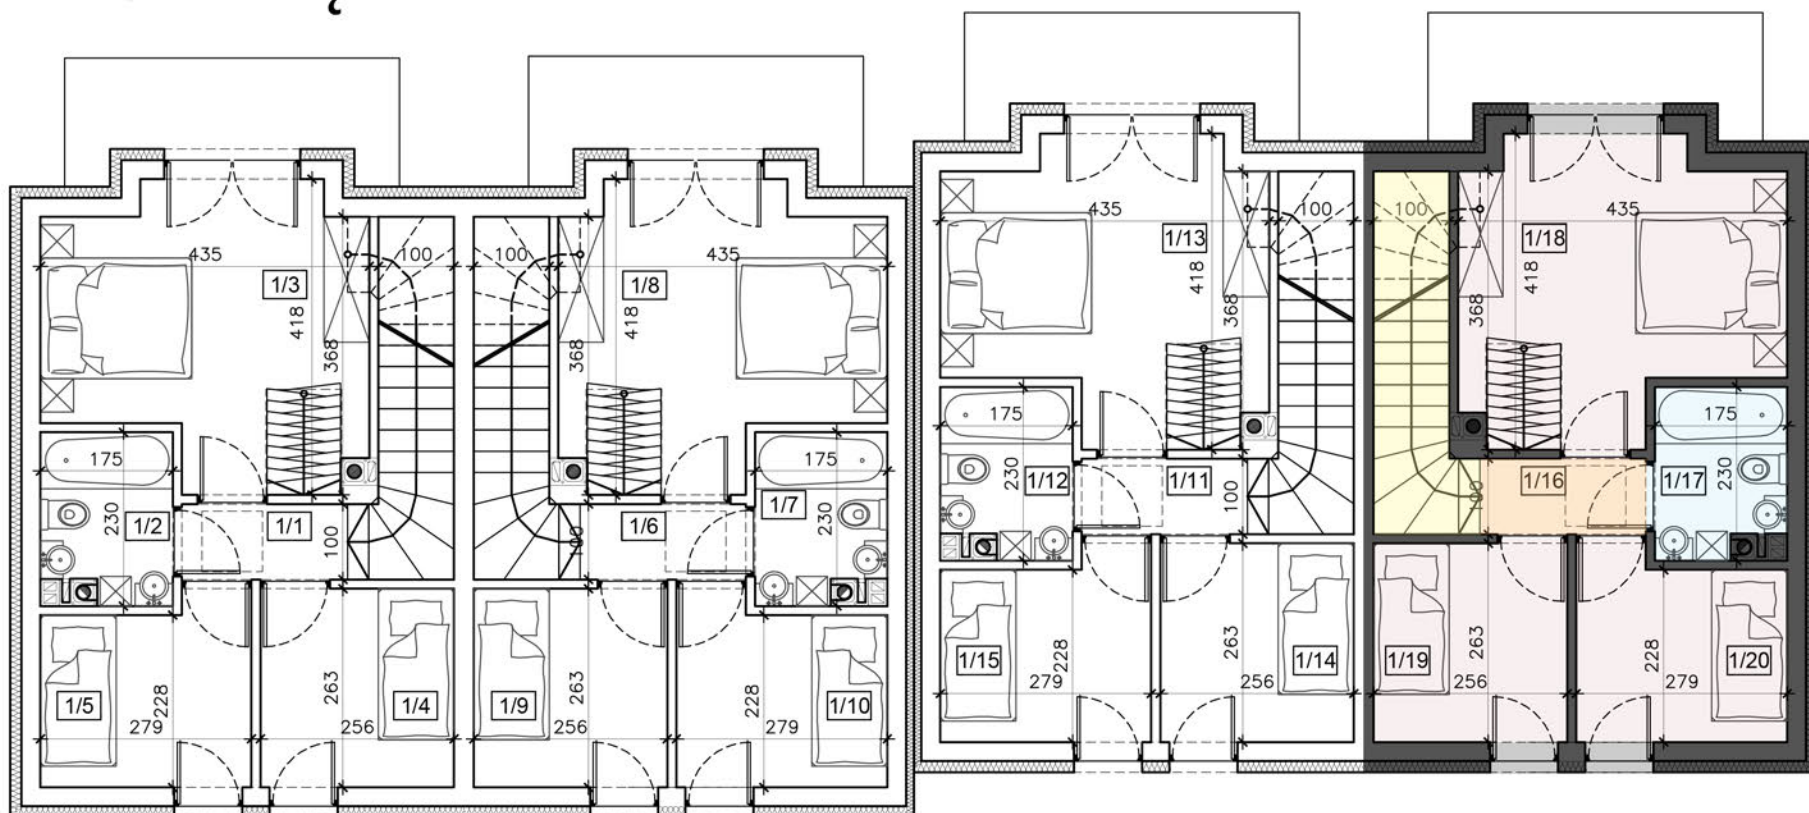

ZESTAWIENIE POWIERZCHNI PIĘTRA: SEGMENT B:

LOKAL 2:

1/16	KORYTARZ PANELE/ PŁYTKI CERAMICZNE	2,19 m ²
1/17	ŁAZIENKA PANELE/ PŁYTKI CERAMICZNE	3,75 m ²
1/18	SYPIALNIA PANELE/ PŁYTKI CERAMICZNE	14,74 m ²
1/19	POKÓJ 1 PANELE/ PŁYTKI CERAMICZNE	6,32 m ²
1/20	POKÓJ 2 PANELE/ PŁYTKI CERAMICZNE	6,19 m ²
SUMA POWIERZCHNI:		33,19 m ²